


Plan sytuacyjny
ul. Galaktyczna i ul. Feniksa
skala 1:500

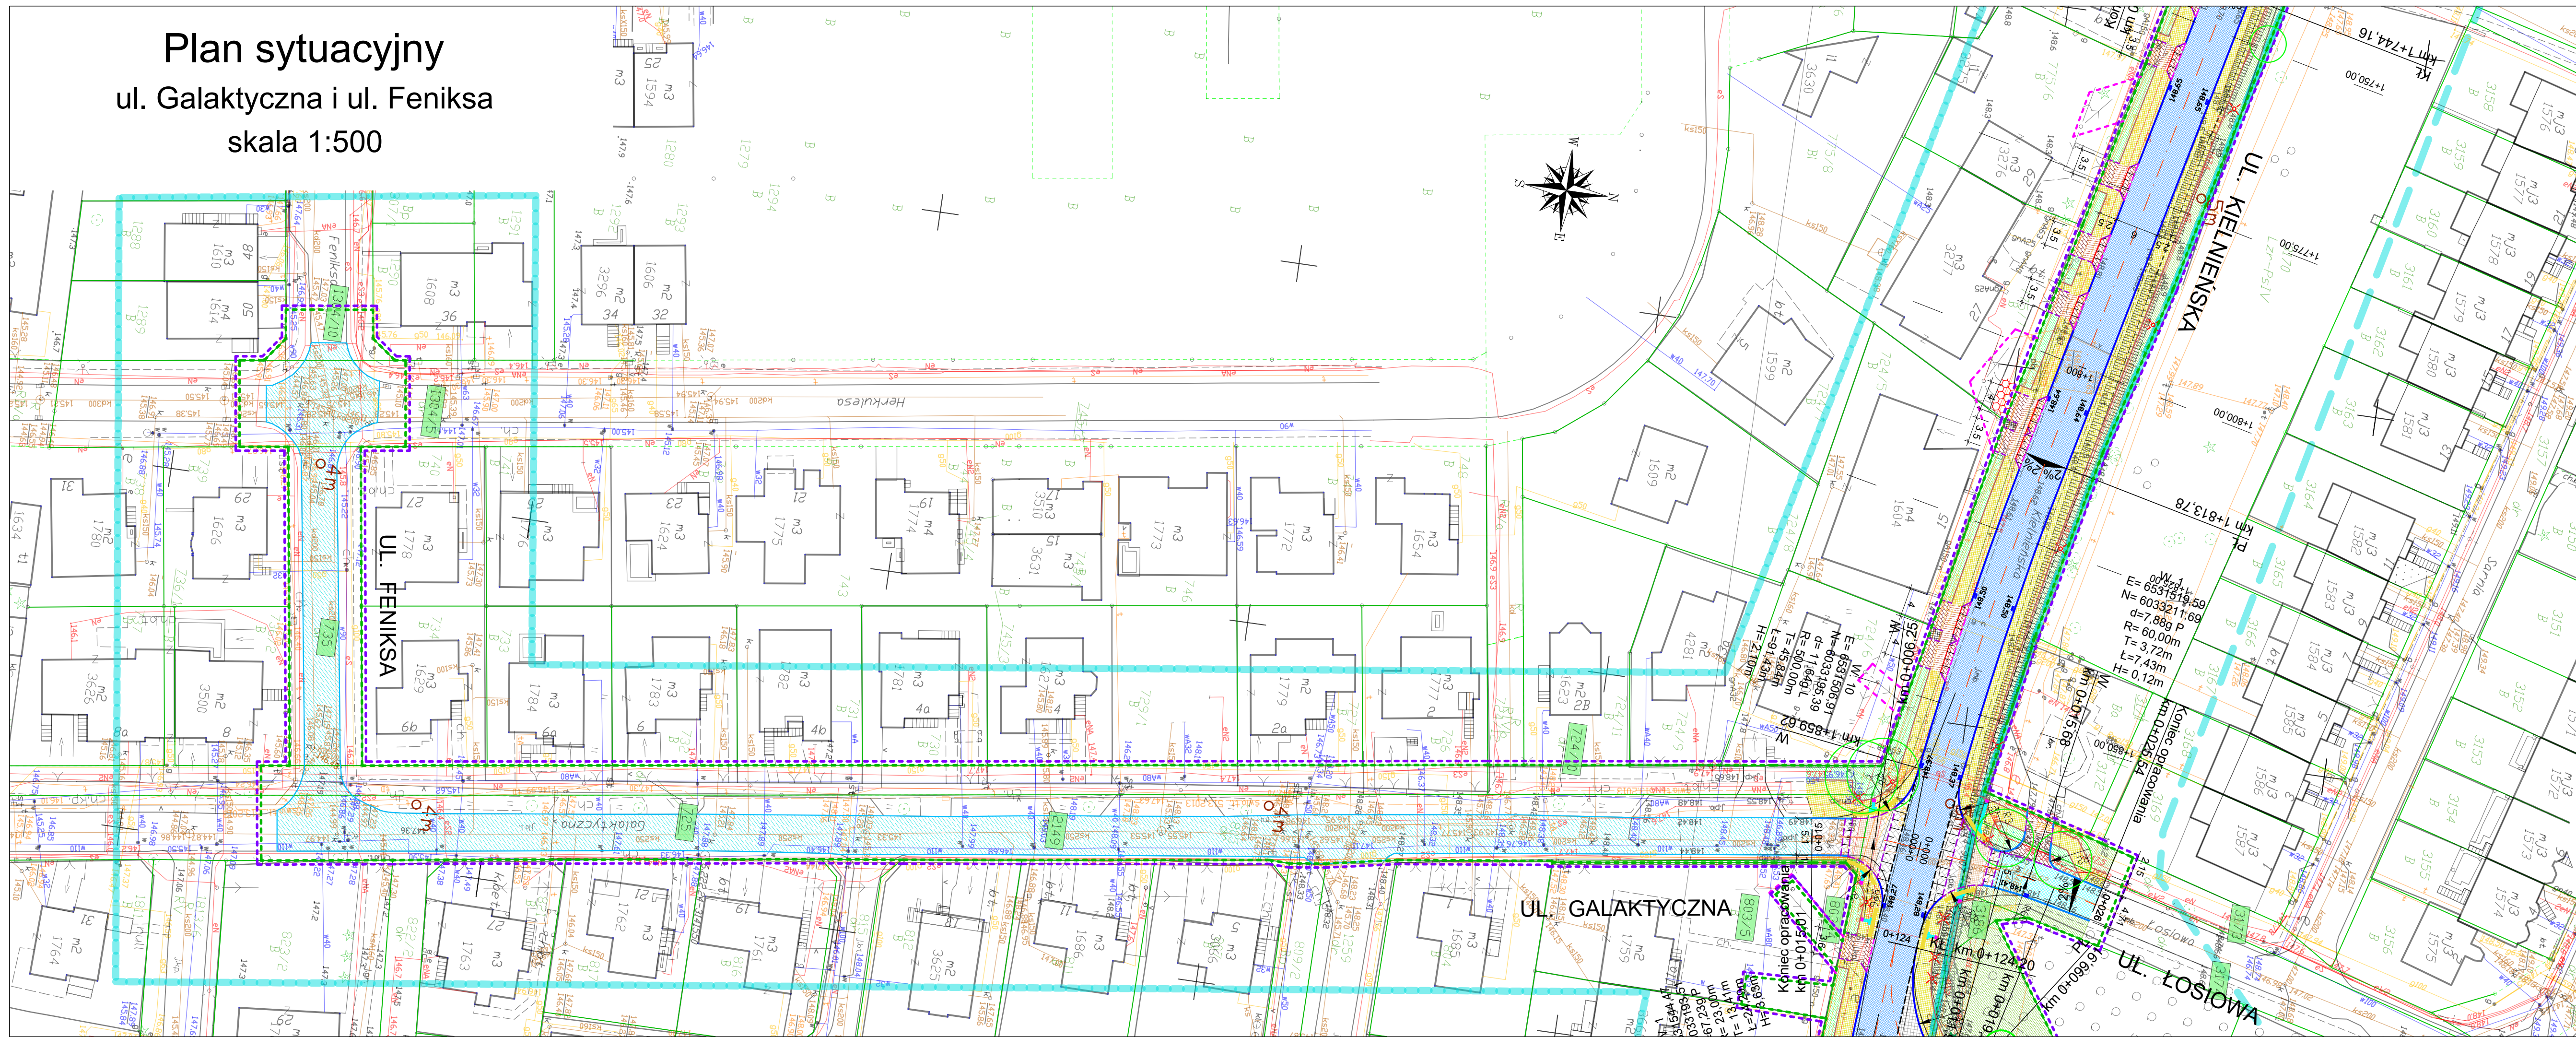

MAPA DO CELÓW PROJEKTOWYCH arkusz 5 (5)
SKALA 1:500

Obiekt: Gdańsk - ul. Kielnińska

Identyfikator (nazwa jednostki ewidencyjnej) 226201.1 M. Gdynia
Identyfikator (nazwa obiektu ewidencyjnego) 0001 (dla ul.)
Nr sekcji: 6.222.24.04.4.1, 6.222.24.04.4.4, 6.222.24.09.2.2
ID: WG-6.6640.1.3694.2021

Układ współrzędnych: Przetworzone dane z 2000, strefa 6
Geoida: 1992, wysokość nad poziomem MOP: 0 m

Imię i nazwisko lub nazwa podmiotu, który wykonał mapę oraz podpis osoby reprezentującej ten podmiot:

Biuro Usług Geodezyjnych
Jan Brzóska, Andrzej Drągowski S.C.
ul. 31 Stycznia 41, 81-334 Gdynia, ul. Polska 41
tel./fax: 58 380 07 71, 666 348 830

Imię i nazwisko, numer świadectwa nadania uprawnień geodety, Altkry: sporządził mapę:

Jan Brzóska
Nr uprawnień: 12295

LEGENDA:
Oznaczenie granicy obszaru, który był przedmiotem aktualizacji

Stan dotychczasowy, nie badano.

Gdańsk, dzień 17.12.2021r.

Identyfikator zgłoszenia prac geodezyjnych	WG-6.6640.1.3694.2021
Organ służby geodezyjnej, który otrzymał zgłoszenie	Urząd Miejski w Gdańsku Wydział Geodezji ul. Łostowa 2, 80-880 Gdańsk
Wykonawca prac geodezyjnych	BIURO USŁUG GEODEZYJNYCH Jan Brzóska, Andrzej Drągowski S.C. 81-334 Gdynia, ul. Polska 41 tel./fax: 58 380 07 71, 666 348 830
Nr oraz data sporządzenia dokumentu, zwołującego wyznaczenie wierzchołków	Przetworzone dane z 2000, strefa 6 data 22.12.2021r.
Imię i nazwisko oraz nr uprawnień zawodowych kierownika prac	Jan Brzóska Nr uprawnień: 12295

LEGENDA

proj. jezdnie asfaltowe KR4	proj. podziółki działek	drzewa lub krzewy do wysięki
proj. jezdnie asfaltowe KR3	proj. jezdnie z kostki bet. KR4	drzewa istniejące do przesadzenia
proj. jezdnie asfaltowe KR2	proj. ciąg pieszo-jezdni z płyt bet. wielofunkcyjnych KR3	drzewa istniejące wraz z zasięgiem korony
proj. jezdnie z kostki bet. KR4	proj. jezdnie i najazdy z kostki bet. KR3	drzewa projektowane wraz z zasięgiem korony
proj. jezdnie i najazdy z kostki bet. KR2	nawierzchnia do odwodnienia "jak w stanie istniejącym"	odwied geotechniczny
proj. zaburki przejazdne z kostki kam. granitowa	proj. zatoru autobusowego o nawierzchni betonowej KR5	budynki do rozbioru
proj. zatoru autobusowego z kostki kam. granitowa	proj. wymlszenie skrzyżowanie z płyt bet. 30 x 30 szarych	obiekty małej architektury do rozbioru/umieszczenia (wiaty, murki architektoniczne itp.)
proj. zjazdy z kostki bet.	proj. zjazdy z płyt chodnikowych w ciągu chodników dla pieszych (poprzednia podbudowa)	stojaki rowerowe
proj. drogi rowerowe asfaltowe	proj. rekaracyjny ciąg dla pieszych z dopuszczalnym ruchem rowerowym	proj. elementy małej architektury (ławki i kosze na śmieci)
proj. rekaracyjny ciąg dla pieszych z dopuszczalnym ruchem rowerowym	proj. chodniki dla pieszych z płytek bet.	proj. wiaty przystankowe
proj. chodniki dla pieszych z płytek bet.	proj. separacje z odcieków	proj. donice betonowe z nasadzeniami
proj. rabaty wg projektu zieleni	proj. rabaty wg projektu zieleni	proj. ścieki prefab. bet. 50x70cm
proj. trawniki wg projektu zieleni	proj. trawniki wg projektu zieleni	proj. płytki fakturkowe-ostrzegawcze dla osób niepełnosprawnych (ostrzegawcze, kierunkowe, pole uwagi)
proj. tiki kwietne wg projektu zieleni	proj. tiki kwietne wg projektu zieleni	odrębne opracowania
obozar stopu retencji (ogrod deszczowej)	proj. regulacja wysokości terenu na działkach sąsiadujących	proj. słup oświetleniowy
proj. regulacja wysokości terenu na działkach sąsiadujących	proj. wpust kanalizacyjny deszczowej	proj. słup napowietrzny nN
proj. wpust kanalizacyjny deszczowej	proj. ścieki przykrawężnikowy	projektowany maszt z sygnalizatorem sygnalizacji świetlnej
proj. ścieki przykrawężnikowy		projektowany maszt oświetleniowy z oporą oświetleniową i sygnalizatorem sygnalizacji świetlnej
		proj. słup brzozy teletechnicznej
		projektowana stacja meteo
		działki w całości w pasach drogowych
		działki nie podlegające podziałowi, pod czasowe zajęcie nieruchomości
		działki podlegające podziałowi, pod czasowe zajęcie nieruchomości
		działki podlegające podziałowi, poza projektowanym pasem drogowym

Zamawiający:



Dyrekcja Rozbudowy Miasta Gdańska
ul. Żeglarska 11
80-560 Gdańsk

Wykonawca:



Multiconsult Polska sp. z o.o.
ul. Bonifraterska 17
00-203 Warszawa

Nazwa przedsięwzięcia budowlanego:

„PRZEBUDOWA ULICY KIELNIŃSKIEJ W GDAŃSKU NA ODCINKU OD OBWOJNICY DO WIADUKTU KOLEJOWEGO”

Nazwa zadania:

„ROZBUDOWA I BUDOWA UL. KIELNIŃSKIEJ W GDAŃSKU NA ODCINKU OD OBWOJNICY DO WIADUKTU KOLEJOWEGO (UL. DRAWSKA) Z BUDOWĄ ODCINKA UL. NOWA KOZIOROŻCA”

Stadium:

PROJEKT WYKONAWCZY

Nazwa opracowania:

PROJEKT WYKONAWCZY
TOM 4.2 - BRANŻA DROGOWA

Branża:

Plan sytuacyjny - ul. Galaktyczna i ul. Feniksa

Drogiowa		Plan sytuacyjny ul. Szarych Żołnierzy w m. Pieniężno		
Funkcja	Imię i nazwisko	Specjalność	Nr uprawnień budowlanych	Podpis
Projektant/Koordynator:	mgr inż. Tomasz Kammer	konstr. - budowlana	341/Gd/2002	
Projektant:	inż. Wojciech Dolny	drogowa	WAM/0031/PWOD/13	
Sprawdzający:	mgr. inż. Piotr Górkiewicz	drogowa	POM/0243/POOD/08	
Nr umowy: 443/2018-1/PN/18/18	Data opracowania: 03.2022 r.	Wersja: 1.0	Skala: 1:500	Nr rysunku: 4665-PW-4-2-1.5