


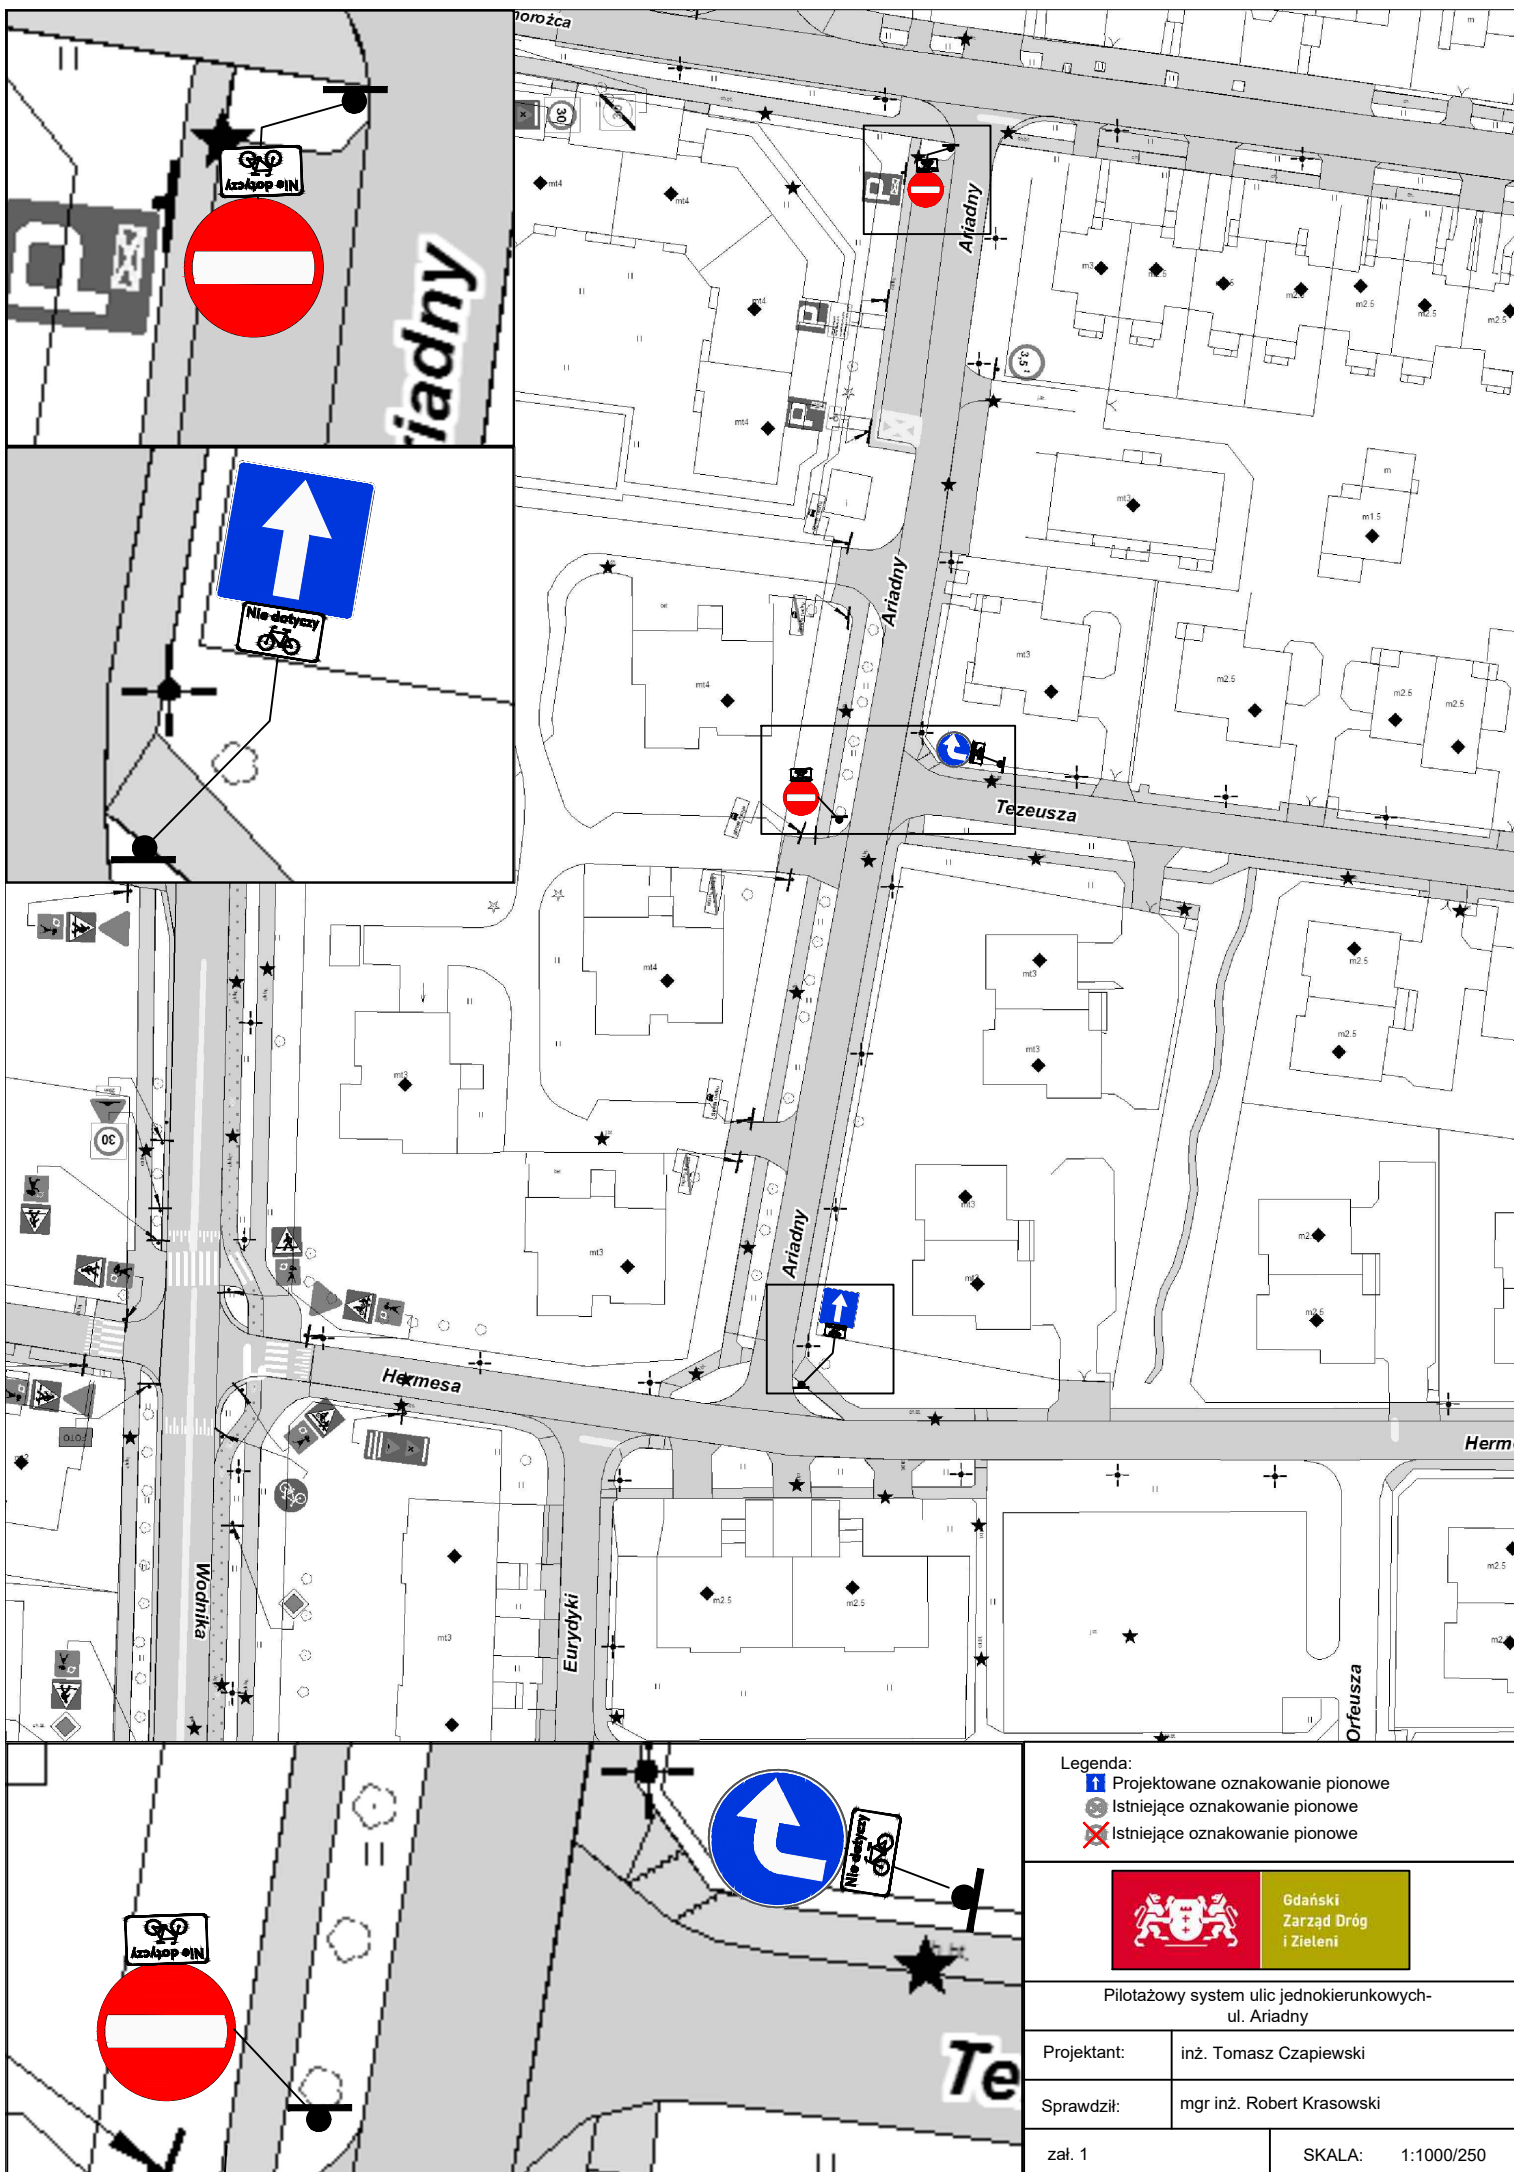

Legenda:

-  Projektowane oznakowanie pionowe
-  Istniejące oznakowanie pionowe
-  Istniejące oznakowanie pionowe



Gdański
Zarząd Dróg
i Zieleni


Pilotażowy system ulic jednokierunkowych
ul. Ariadny

Projektant: inż. Tomasz Czapiewski

Sprawdził: mgr inż. Robert Krasowski

zał. 1

SKALA: 1:1000/250

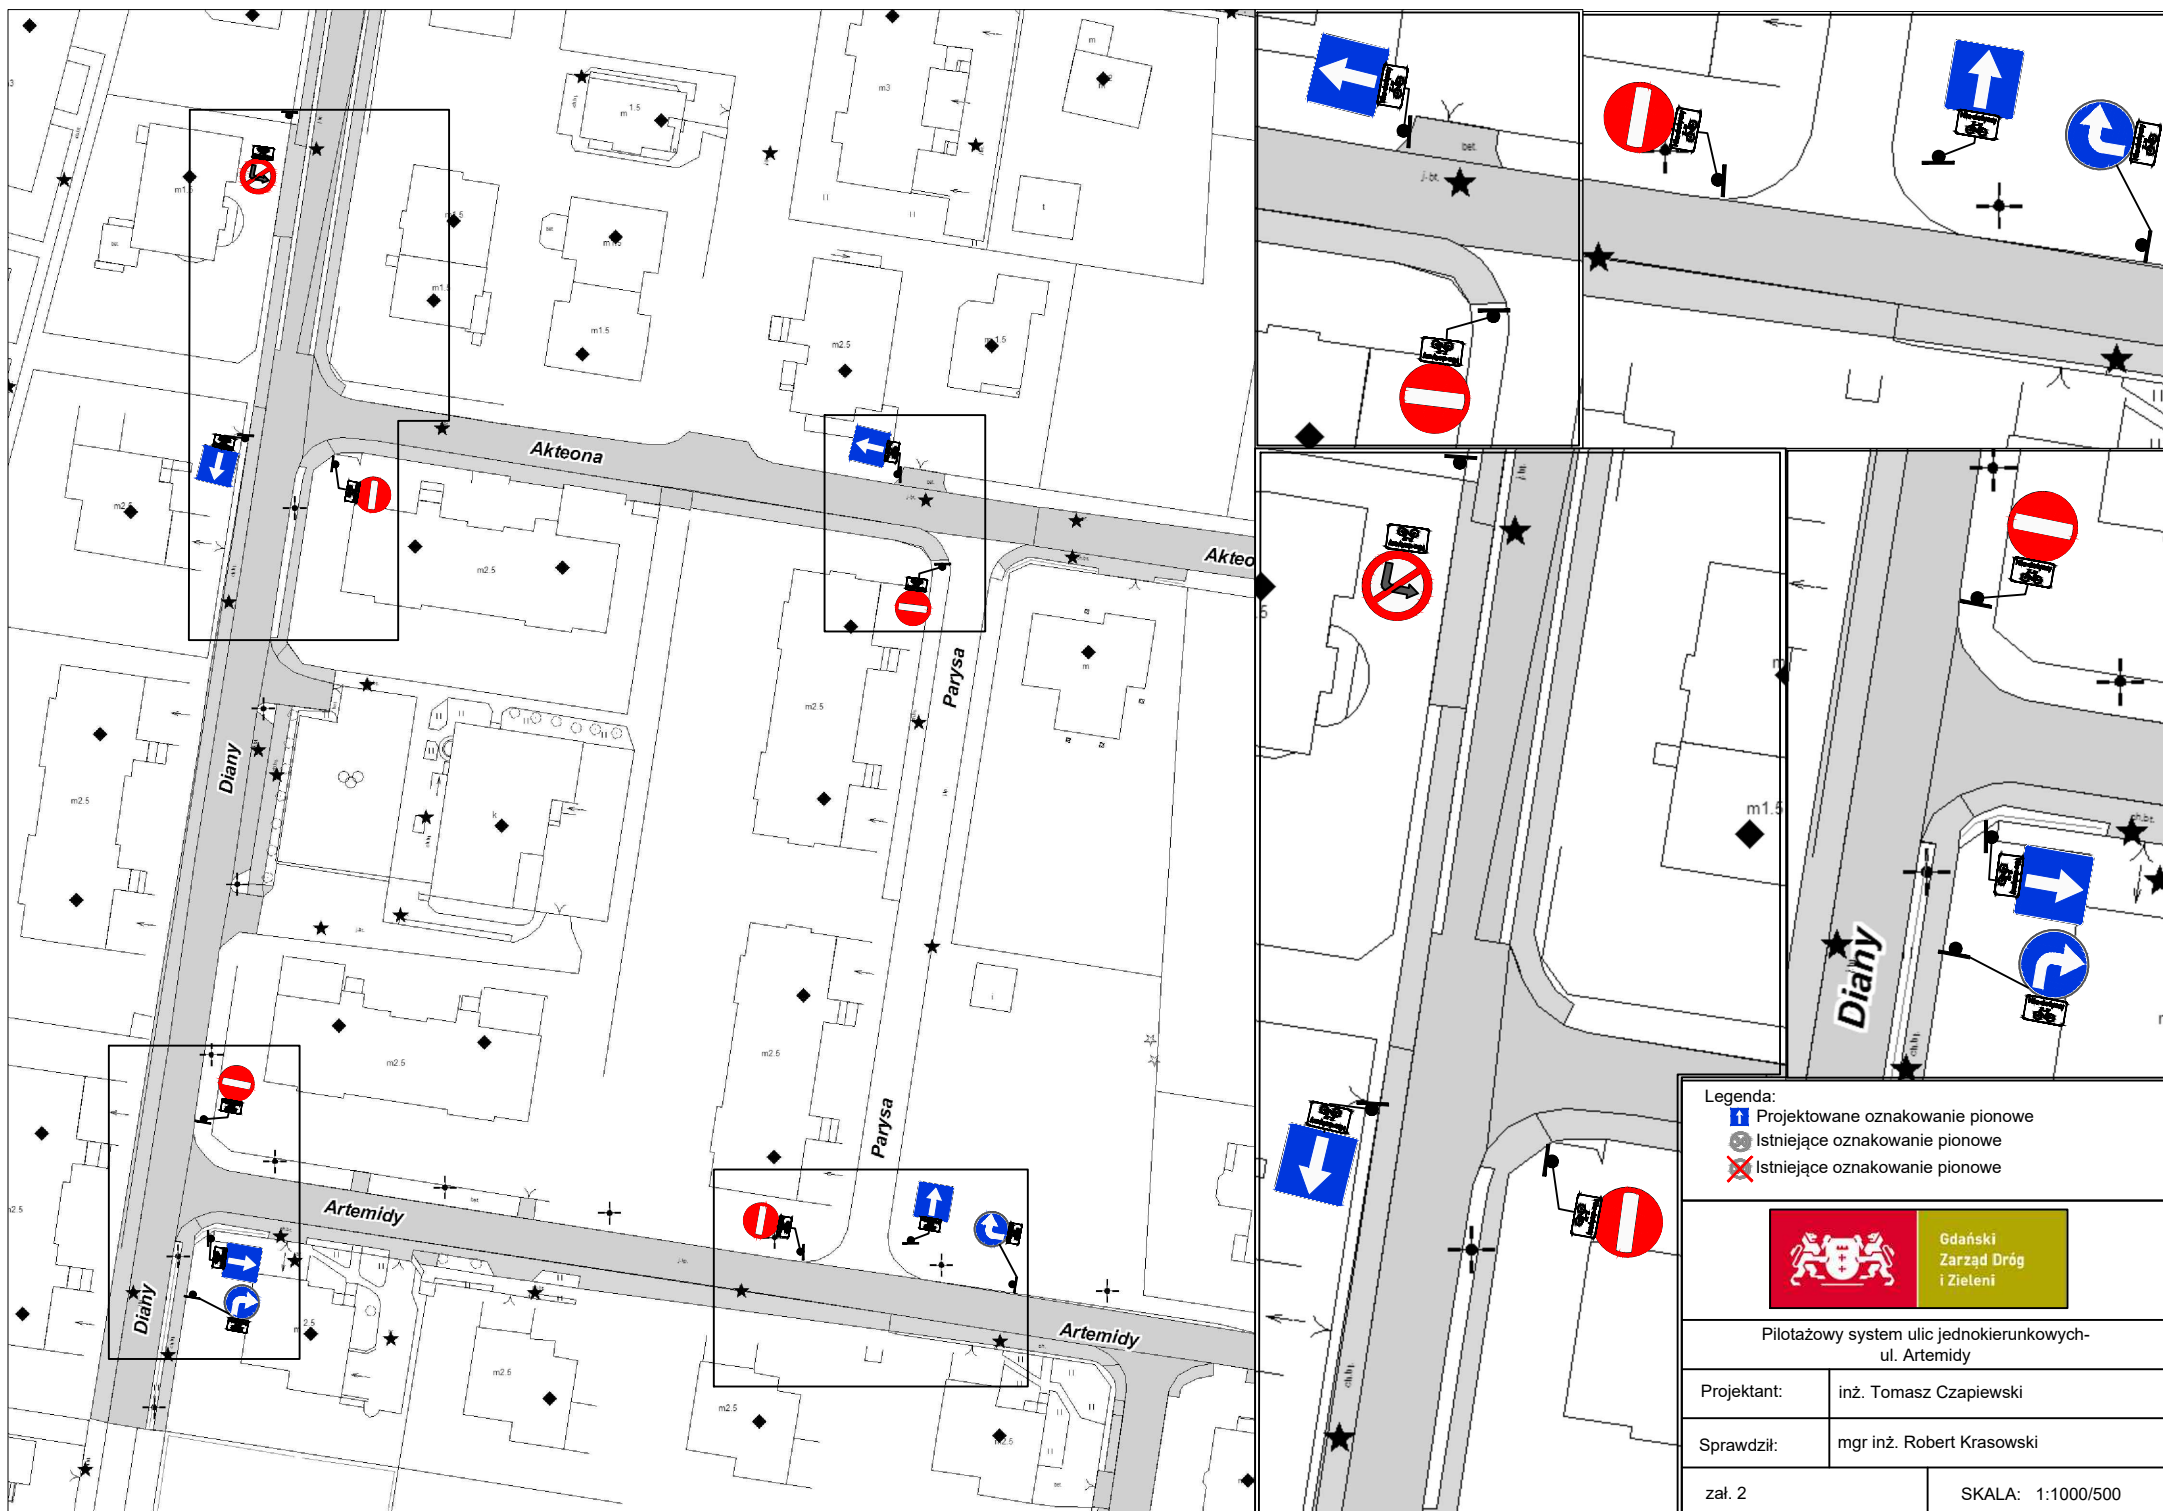

Legenda:
■ Projektowane oznakowanie pionowe
● Istniejące oznakowanie pionowe
⊗ Istniejące oznakowanie pionowe



Piłotażowy system ulic jednokierunkowych-
ul. Artemidy

Projektant: inż. Tomasz Czapiewski




Sprawdził: mgr inż. Robert Krasowski

zał. 2

SKALA: 1:1000/500



		Legenda: - Projektowane oznakowanie pionowe - Istniejące oznakowanie pionowe - Istniejące oznakowanie pionowe Gdański Zarząd Dróg i Zieleni Pilotażowy system ulic jednokierunkowych ul. Dionizosa <table border="1" style="width: 100%;"> <tr> <td style="width: 50%;">Projektant:</td> <td>inż. Tomasz Czapiewski</td> </tr> <tr> <td>Sprawdził:</td> <td>mgr inż. Robert Krasowski</td> </tr> <tr> <td>zał. 3</td> <td>SKALA: 1:1000/250</td> </tr> </table>	Projektant:	inż. Tomasz Czapiewski	Sprawdził:	mgr inż. Robert Krasowski	zał. 3	SKALA: 1:1000/250
Projektant:	inż. Tomasz Czapiewski							
Sprawdził:	mgr inż. Robert Krasowski							
zał. 3	SKALA: 1:1000/250							

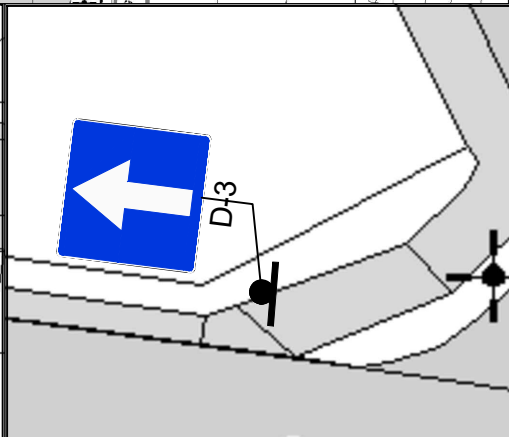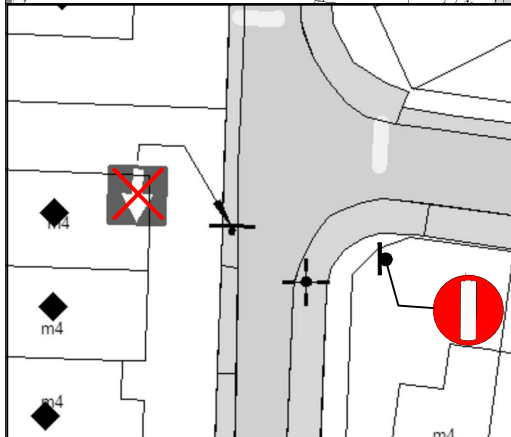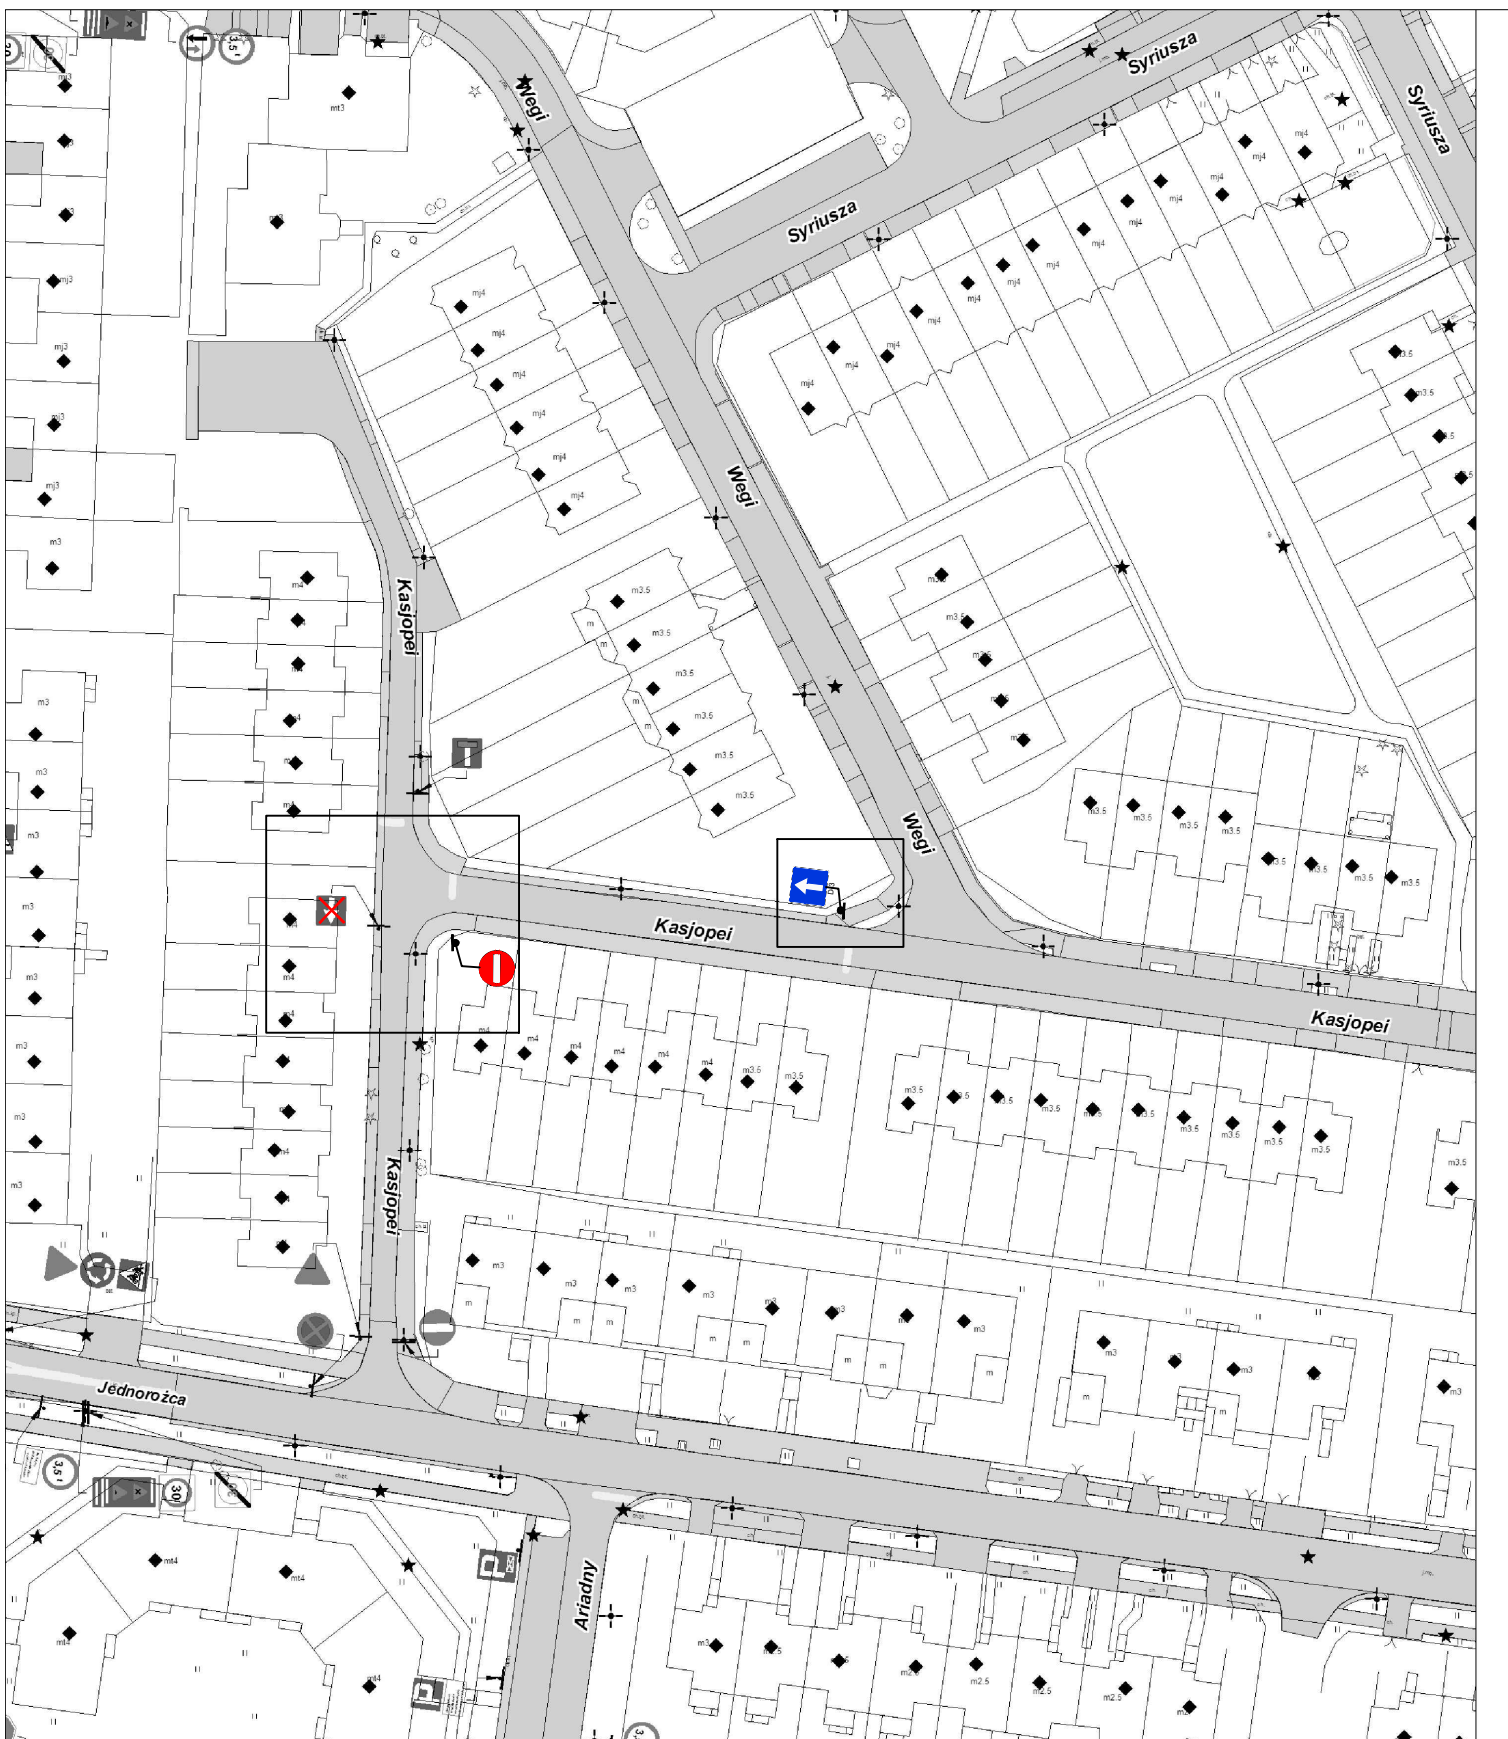

- Legenda:
-  Projektowane oznakowanie pionowe
 -  Istniejące oznakowanie pionowe
 -  Istniejące oznakowanie pionowe



Pilotażowy system ulic jednokierunkowych
ul. Kasjopei

Projektant: inż. Tomasz Czapiewski

Sprawdził: mgr inż. Robert Krasowski

zał. 4

SKALA: 1:1000/500/250