Plan sytuacyjny

Ul. Kielnieńska - odcinek 2/3 (środkowy)
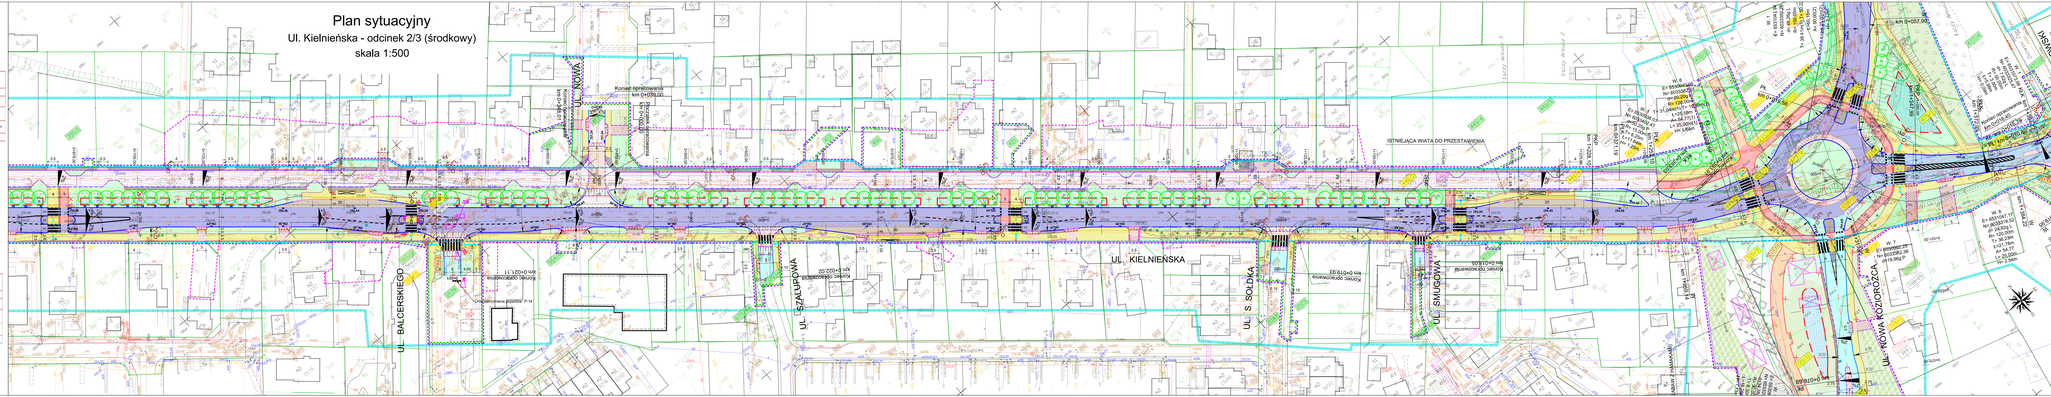
skala 1:500