Plan sytuacyjny

Ul. Kielnieńska - odcinek 3/3 (wschodni)

skala 1:500

UL. KIELNIEŃSKA
UL. OSOWSKI ZAKĄTEK
UL. ZIELONY ZAKĄTEK
UL. JELENIA
UL. ŁOSIOWA
UL. NOWA KOZIOROŻCA
UL. WODNIKA
UL. FENIKSA
UL. GALAKTYCZNA
Kielnieńska
Koniec opracowania km 0+018,40
KŁ km 0+016,79
PŁ km 0+010,80
km 0+013,80
W. 1
E= 6531073,08
N= 6033325,47
d= 7,629 L
R= 50,00m
T= 3,00m
Ł=5,98m
H=0,09m
W. 7
E= 6530992,25
N= 6033382,36
d=18,96g P
W. 8
E= 6531047,17
N= 6033318,52
d= 24,82g L
R= 120,00m
T= 36,23m
Ł=21,78m
A= 54,77
L= 25,00m
H= 2,54m
W. 1
E= 6531062,10
N= 6033296,51
d= 32,12g L
R= 40,00m
T= 10,31m
Ł=20,18m
H= 1,31m
W. 9
E= 6531315,63
N= 6033240,17
d= 3,44g L
R= 3000,00m
T= 80,99m
Ł= 161,95m
H= 1,09m
W. 10
E= 6531506,91
N= 6033195,39
d= 11,64g L
R= 500,00m
T= 45,84m
Ł= 91,43m
H= 2,10m
W. 1
E= 6531519,59
N= 6033211,69
d=7,88g P
R= 60,00m
T= 3,72m
Ł= 7,43m
H= 0,12m
Koniec opracowania km 0+025,54
KŁ km 0+019,39
PŁ km 0+011,97
km 0+015,68
Koniec opracowania km 1+972,61
KŁ km 0+078,93
PŁ km 0+000,00
KŁ km 1+905,20
Koniec opracowania km 0+017,68
Koniec opracowania km 0+015,01
Koniec opracowania km 0+064,55
Koniec opracowania km 0+393,97
KŁ km 0+383,03
PŁ km 1+347,99
PŁ km 1+372,99
KŁ km 1+394,77
km 1+419,77
PŁ km 1+582,21
W km 1+663,20
KŁ km 1+744,16
PŁ km 1+813,78
W km 1+859,62
W km 0+113,32
W km 0+006,25
W km 1+384,22
W km 0+019,96
KŁ km 0+029,82
PŁ km 0+009,64
W km 0+084,99
PŁ km 0+076,89
KŁ km 0+092,88
1+400
1+425,00
1+450,00
1+475,00
1+500,00
1+525,00
1+575,00
1+600,00
1+625,00
1+650,00
1+675,00
1+700,00
1+725,00
1+750,00
1+775,00
1+800,00
1+850,00
1+900
1+973
0+000
0+100
0+124
5m
6m
3m
4m
N
E
S
W

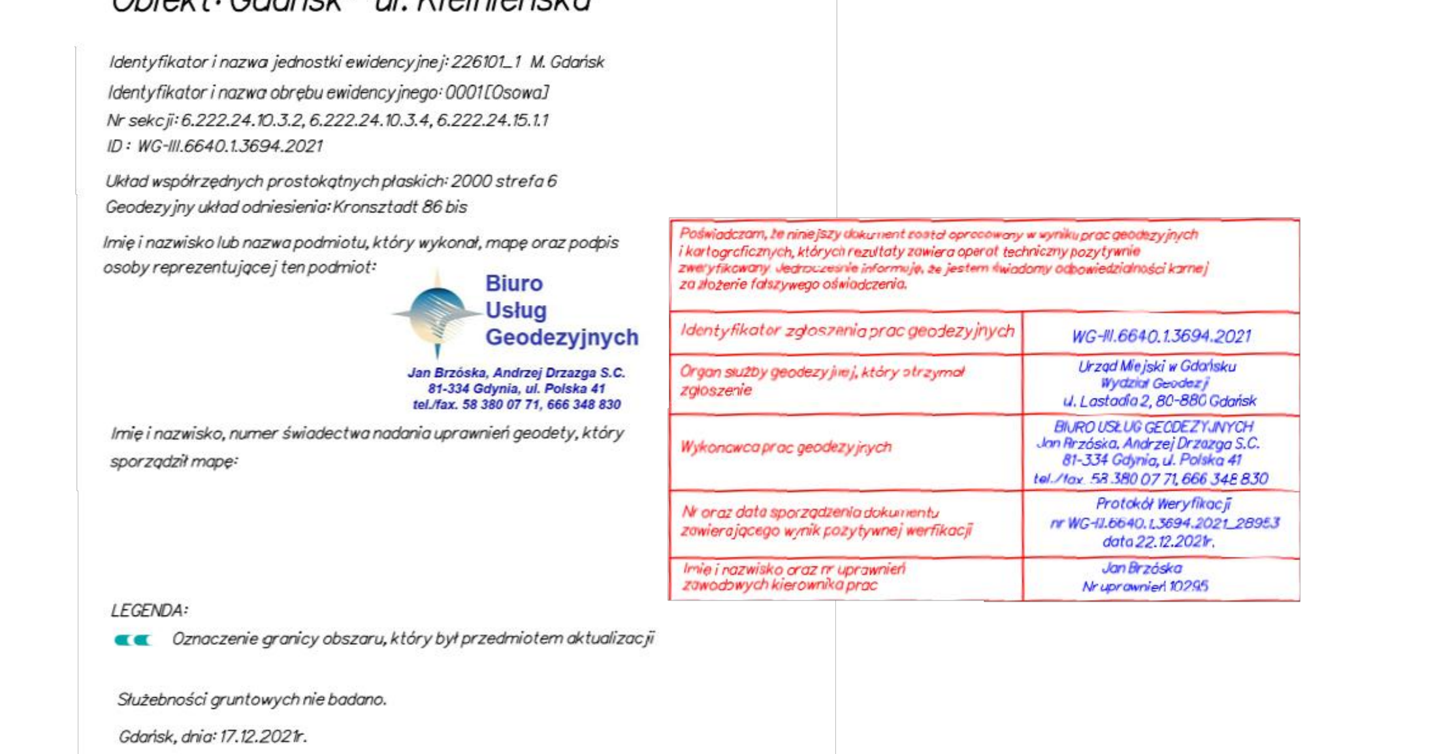

MAPA DO CELÓW PROJEKTOWYCH arkusz 3 (5)

SKALA 1:500

Obiekt: Gdańsk - ul. Kielnieńska

Identyfikator i nazwa jednostki ewidencyjnej: 226101_1 M. Gdańsk
Identyfikator i nazwa obrębu ewidencyjnego: 0001[Osowa]
Nr sekcji: 6.222.24.10.3.2, 6.222.24.10.3.4, 6.222.24.15.1.1
ID : WG-III.6640.1.3694.2021

Układ współrzędnych prostokątnych płaskich: 2000 strefa 6
Geodezyjny układ odniesienia: Kronsztadt 86 bis

Imię i nazwisko lub nazwa podmiotu, który wykonał, mapę oraz podpis osoby reprezentującej ten podmiot:

Biuro Usług Geodezyjnych
Jan Brzóska, Andrzej Drzazga S.C.
81-334 Gdynia, ul. Polska 41
tel./fax. 58 380 07 71, 666 348 830

Imię i nazwisko, numer świadectwa nadania uprawnień geodety, który sporządził mapę:

LEGENDA:
▬ Oznaczenie granicy obszaru, który był przedmiotem aktualizacji

Służebności gruntowych nie badano.

Gdańsk, dnia: 17.12.2021r.

Poświadczam, że niniejszy dokument został opracowany w wyniku prac geodezyjnych i kartograficznych, których rezultaty zawiera operat techniczny pozytywnie zweryfikowany. Jednocześnie informuję, że jestem świadomy odpowiedzialności karnej za złożenie fałszywego oświadczenia.

Identyfikator zgłoszenia prac geodezyjnych	WG-III.6640.1.3694.2021
Organ służby geodezyjnej, który otrzymał zgłoszenie	Urząd Miejski w Gdańsku Wydział Geodezji ul. Lastadia 2, 80-880 Gdańsk
Wykonawca prac geodezyjnych	BIURO USŁUG GEODEZYJNYCH Jan Brzóska, Andrzej Drzazga S.C. 81-334 Gdynia, ul. Polska 41 tel./fax. 58 380 07 71, 666 348 830
Nr oraz data sporządzenia dokumentu zawierającego wynik pozytywnej werfikacji	Protokół Weryfikacji nr WG-III.6640.1.3694.2021_28953 data 22.12.2021r.
Imię i nazwisko oraz nr uprawnień zawodowych kierownika prac	Jan Brzóska Nr uprawnień 10295

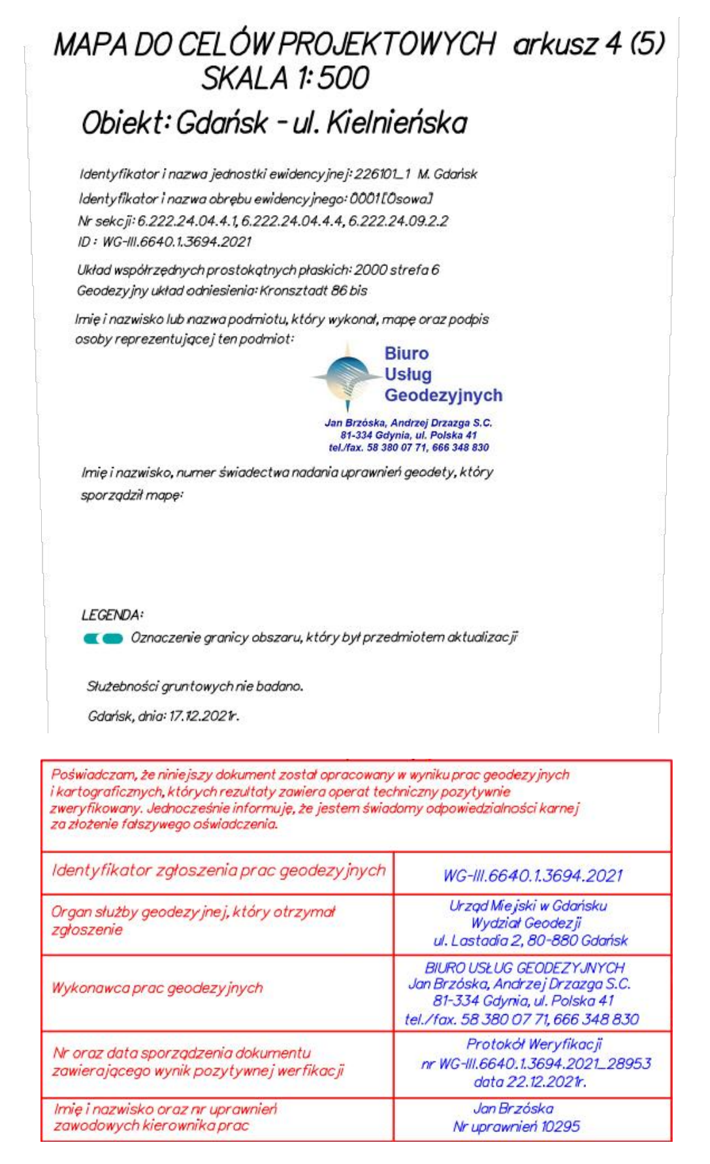

MAPA DO CELÓW PROJEKTOWYCH arkusz 4 (5)

SKALA 1:500

Obiekt: Gdańsk - ul. Kielnieńska

Identyfikator i nazwa jednostki ewidencyjnej: 226101_1 M. Gdańsk
Identyfikator i nazwa obrębu ewidencyjnego: 0001[Osowa]
Nr sekcji: 6.222.24.04.4.1, 6.222.24.04.4.4, 6.222.24.09.2.2
ID : WG-III.6640.1.3694.2021

Układ współrzędnych prostokątnych płaskich: 2000 strefa 6
Geodezyjny układ odniesienia: Kronsztadt 86 bis

Imię i nazwisko lub nazwa podmiotu, który wykonał, mapę oraz podpis osoby reprezentującej ten podmiot:

Biuro Usług Geodezyjnych
Jan Brzóska, Andrzej Drzazga S.C.
81-334 Gdynia, ul. Polska 41
tel./fax. 58 380 07 71, 666 348 830

Imię i nazwisko, numer świadectwa nadania uprawnień geodety, który sporządził mapę:

LEGENDA:
▬ Oznaczenie granicy obszaru, który był przedmiotem aktualizacji

Służebności gruntowych nie badano.

Gdańsk, dnia: 17.12.2021r.

Poświadczam, że niniejszy dokument został opracowany w wyniku prac geodezyjnych i kartograficznych, których rezultaty zawiera operat techniczny pozytywnie zweryfikowany. Jednocześnie informuję, że jestem świadomy odpowiedzialności karnej za złożenie fałszywego oświadczenia.

Identyfikator zgłoszenia prac geodezyjnych	WG-III.6640.1.3694.2021
Organ służby geodezyjnej, który otrzymał zgłoszenie	Urząd Miejski w Gdańsku Wydział Geodezji ul. Lastadia 2, 80-880 Gdańsk
Wykonawca prac geodezyjnych	BIURO USŁUG GEODEZYJNYCH Jan Brzóska, Andrzej Drzazga S.C. 81-334 Gdynia, ul. Polska 41 tel./fax. 58 380 07 71, 666 348 830
Nr oraz data sporządzenia dokumentu zawierającego wynik pozytywnej werfikacji	Protokół Weryfikacji nr WG-III.6640.1.3694.2021_28953 data 22.12.2021r.
Imię i nazwisko oraz nr uprawnień zawodowych kierownika prac	Jan Brzóska Nr uprawnień 10295

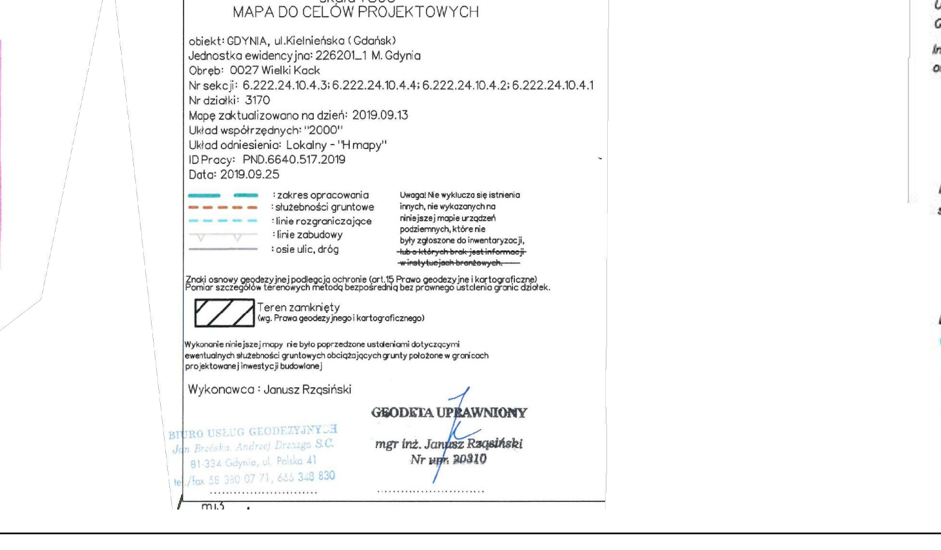

Urząd Miasta Gdyni
Wydział Gospodarki Nieruchomościami i Geodezji
Ośrodek Dokumentacji Geodezyjnej i Kartograficznej

P.2262 2019.1765

27. 09. 2019

INSPEKTOR
Anna Jąkalska

MAPA SYTUACYJNO-WYSOKOŚCIOWA Z INWENTARYZACJĄ URZĄDZEŃ PODZIEMNYCH

skala 1:500

MAPA DO CELÓW PROJEKTOWYCH

obiekt: GDYNIA, ul.Kielnieńska (Gdańsk)
Jednostka ewidencyjna: 226201_1 M. Gdynia
Obręb: 0027 Wielki Kack
Nr sekcji: 6.222.24.10.4.3; 6.222.24.10.4.4; 6.222.24.10.4.2; 6.222.24.10.4.1
Nr działki: 3170
Mapę zaktualizowano na dzień: 2019.09.13
Układ współrzędnych: "2000"
Układ odniesienia: Lokalny - "H mapy"
ID Pracy: PND.6640.517.2019
Data: 2019.09.25

▬ ▬ : zakres opracowania
- - - : służebności gruntowe
- - - : linie rozgraniczające
—▽— : linie zabudowy
— : osie ulic, dróg

Uwaga! Nie wyklucza się istnienia innych, nie wykazanych na niniejszej mapie urządzeń podziemnych, które nie były zgłoszone do inwentaryzacji, ~~lub o których brak jest informacji w instytucjach branżowych.~~

Znaki osnowy geodezyjnej podlegają ochronie (art.15 Prawo geodezyjne i kartograficzne)
Pomiar szczegółów terenowych metodą bezpośrednią bez prawnego ustalenia granic działek.

▨ Teren zamknięty (wg. Prawa geodezyjnego i kartograficznego)

Wykonanie niniejszej mapy nie było poprzedzone ustaleniami dotyczącymi ewentualnych służebności gruntowych obciążających grunty położone w granicach projektowanej inwestycji budowlanej

Wykonawca : Janusz Rząsiński

BIURO USŁUG GEODEZYJNYCH
Jan Brzóska, Andrzej Drzazga S.C.
81-334 Gdynia, ul. Polska 41
tel./fax 58 380 07 71, 666 348 830

GEODETA UPRAWNIONY
mgr inż. Janusz Rząsiński
Nr upr. 20310

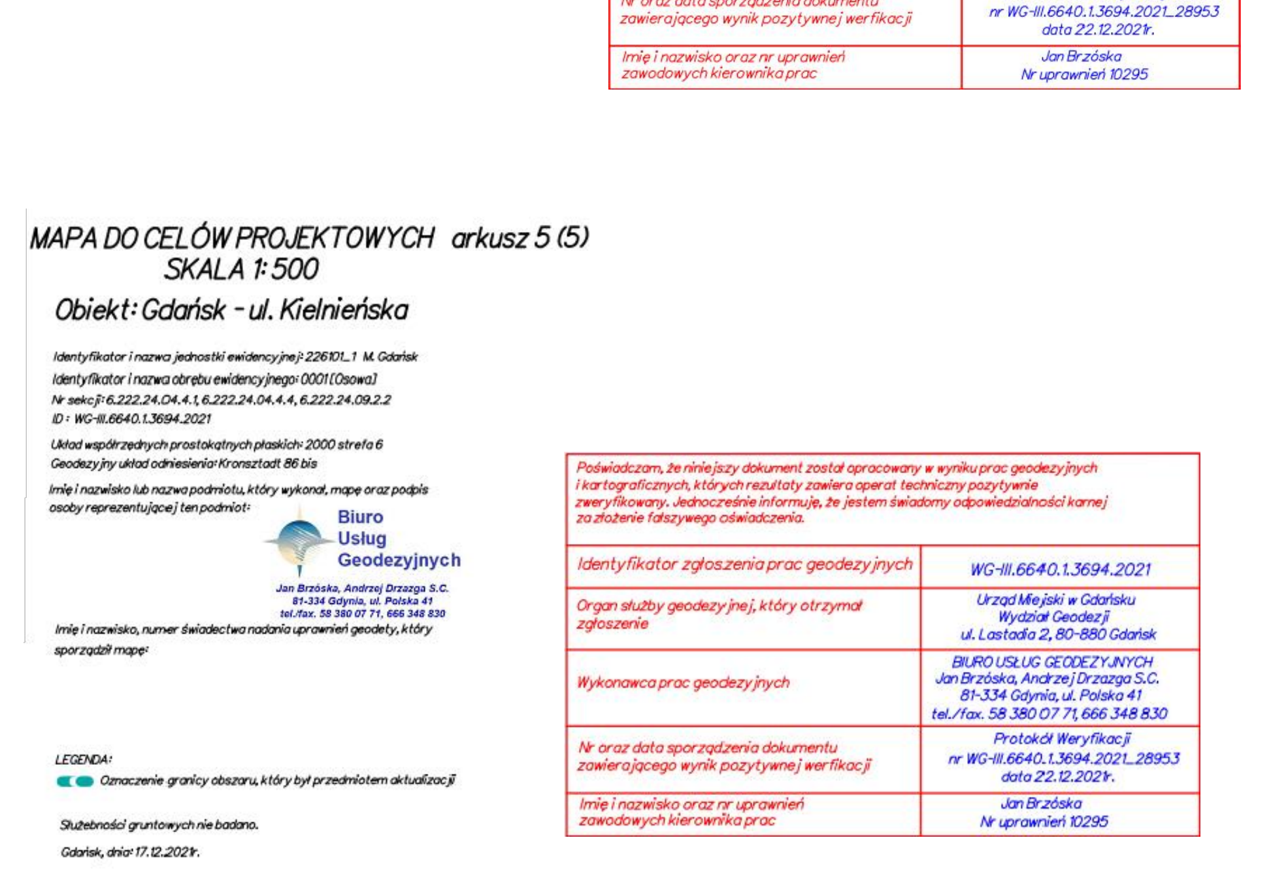

MAPA DO CELÓW PROJEKTOWYCH arkusz 5 (5)

SKALA 1:500

Obiekt: Gdańsk - ul. Kielnieńska

Identyfikator i nazwa jednostki ewidencyjnej: 226101_1 M. Gdańsk
Identyfikator i nazwa obrębu ewidencyjnego: 0001[Osowa]
Nr sekcji: 6.222.24.04.4.1, 6.222.24.04.4.4, 6.222.24.09.2.2
ID : WG-III.6640.1.3694.2021

Układ współrzędnych prostokątnych płaskich: 2000 strefa 6
Geodezyjny układ odniesienia: Kronsztadt 86 bis

Imię i nazwisko lub nazwa podmiotu, który wykonał, mapę oraz podpis osoby reprezentującej ten podmiot:

Biuro Usług Geodezyjnych
Jan Brzóska, Andrzej Drzazga S.C.
81-334 Gdynia, ul. Polska 41
tel./fax. 58 380 07 71, 666 348 830

Imię i nazwisko, numer świadectwa nadania uprawnień geodety, który sporządził mapę:

LEGENDA:
▬ Oznaczenie granicy obszaru, który był przedmiotem aktualizacji

Służebności gruntowych nie badano.

Gdańsk, dnia: 17.12.2021r.

Poświadczam, że niniejszy dokument został opracowany w wyniku prac geodezyjnych i kartograficznych, których rezultaty zawiera operat techniczny pozytywnie zweryfikowany. Jednocześnie informuję, że jestem świadomy odpowiedzialności karnej za złożenie fałszywego oświadczenia.

Identyfikator zgłoszenia prac geodezyjnych	WG-III.6640.1.3694.2021
Organ służby geodezyjnej, który otrzymał zgłoszenie	Urząd Miejski w Gdańsku Wydział Geodezji ul. Lastadia 2, 80-880 Gdańsk
Wykonawca prac geodezyjnych	BIURO USŁUG GEODEZYJNYCH Jan Brzóska, Andrzej Drzazga S.C. 81-334 Gdynia, ul. Polska 41 tel./fax. 58 380 07 71, 666 348 830
Nr oraz data sporządzenia dokumentu zawierającego wynik pozytywnej werfikacji	Protokół Weryfikacji nr WG-III.6640.1.3694.2021_28953 data 22.12.2021r.
Imię i nazwisko oraz nr uprawnień zawodowych kierownika prac	Jan Brzóska Nr uprawnień 10295

LEGENDA

▨	proj. jezdnie asfaltowe KR4	—	proj. podziały działek	✕	drzewo lub krzewy do wycinki
▨	proj. jezdnie asfaltowe KR3	▬ ▬ ▬	granice pasa drogowego drogi wojewódzkiej	/	drzewo istniejące do przesadzenia
▨	proj. jezdnie asfaltowe KR2	▬ ▬ ▬	granice pasów drogowych dróg powiatowych i gminnych	◎	drzewo istniejące wraz z zasięgiem korony
▦	proj. jezdnie z kostki bet. KR4	- - -	proj. zajęcia czasowe w ZRID	⊕	drzewa projektowane wraz z zasięgiem korony
▨	proj. ciąg pieszo-jezdny z płyt bet. wieloformatowych KR3	- - -	proj. zajęcia czasowe według odrębnych opracowań	○ 6m	odwiert geotechniczny
▦	proj. jezdnie i najazdy z kostki bet. KR3	- - -	proj. zakres inwestycji ZRID	☒	budynki do rozbiórki
▨	proj. jezdnie i najazdy z kostki bet. KR2	▬	zakres MDCP	☒	obiekty małej architektury do rozbiórki/usunięcia (wiaty, murki architektoniczne itp.)
▨	nawierzchnia do odtworzenia "jak w stanie istniejącym"	— · —	proj. oś drogi	▥	stojaki rowerowe
▦	proj. zabruki przejezdne z kostki kam. granitowa	—	proj. krawężnik bet. 20x30cm (światło +12cm)	▭	proj. elementy małej architektury (ławki i kosze na śmieci)
▦	proj. zabruki nieprzejezdne z kostki bet. typu starobruk/separacje	— — —	proj. krawężnik bet. wtopiony 20x30cm (światło 0÷2cm)	☒	proj. wiaty przystankowe
▨	proj. zatoki autobusowe o nawierzchni betonowej KR5	—	proj. krawężnik bet. 15x30cm (światło +12cm)	◇ □	proj. donice betonowe z nasadzenami
▦	proj. wyniesione skrzyżowanie z płyt bet. 30 x 30 szarych	—	proj. krawężnik bet. wtopiony 15x30cm (światło +4cm)	▦	proj. ściek prefab. bet. 50x70cm
▨	proj. zjazdy z kostki bet.	— — —	proj. krawężnik bet. wtopiony 15x30cm (światło 0÷1cm)	▬	proj. płytki fakturowe-ostrzegawcze dla osób niepełnosprawnych (ostrzegawcze, kierunkowe, pole uwagi)
▥	proj. zjazdy z płytek chodnikowych w ciągu chodników dla pieszych (pogrubiona podbudowa)	— — —	proj. krawężnik bet. wtopiony 15x30cm (światło −1cm)	○	odrębne opracowania
▨	proj. drogi rowerowe asfaltowe	— — —	proj. krawężnik bet. najazdowy 20x22cm (światło +4cm)	✕	proj. słup oświetleniowy
▨	proj. rekaracyjny ciąg dla pieszych z dopuszczeniem ruchu rowerowego nawierzchnia z ozdobnych płytek bet.	— — —	proj. krawężnik bet. najazdowy 15x22cm (światło +4cm)	○	proj. słup napowietrzny nN
▦	proj. chodniki dla pieszych z płytek bet.	— — —	proj. krawężnik kam. 20x30cm (światło 0÷2cm)	○	projektowany maszt z sygnalizatorem sygnalizacji świetlnej
▦	proj. separacje z otoczaków	▬	proj. krawężnik peronowy 33,4x43,5cm	◎	projektowany maszt oświetleniowy z oprawą oświetleniową i sygnalizatorem sygnalizacji świetlnej
▨	proj. rabaty wg projektu zieleni	—	proj. opornik bet. 10x25cm	○	proj. słup branży teletechnicznej
▨	proj. trawniki wg projektu zieleni	—	proj. obrzeże bet. 8x30cm	○	projektowana stacja meteo
▦	proj. łąki kwietne wg projektu zieleni	▭	proj. mury oporowe	355	działki w całości w pasach drogowych
☒	obszar małej retencji (ogród deszczowy)	— — —	proj. palisada	2141/2	działki podlegające podziałowi, w pasach drogowych
▨	proj. regulacja wysokościowa terenu na działkach sąsiadujących	— — —	proj. balustrada U-11a	803/5	działki nie podlegające podziałowi, pod czasowe zajęcie nieruchomości
▥ 156,93	proj. wpust kanalizacji deszczowej	— — —	ogrodzenia przeznaczone do rozbiórki	170/11	działki podlegające podziałowi, pod czasowe zajęcie nieruchomości
- - -	proj. ściek przykrawężnikowy	•••••	proj. ogrodzenie	186/14	działki podlegające podziałowi, poza projektowanym pasem drogowym

Zamawiający:

Dyrekcja Rozbudowy Miasta Gdańska
ul. Żaglowa 11
80-560 Gdańsk

Wykonawcy:

Multiconsult

Multiconsult Polska sp. z o.o.
ul. Bonifraterska 17
00-203 Warszawa

Nazwa przedsięwzięcia budowlanego:

„PRZEBUDOWA ULICY KIELNIEŃSKIEJ W GDAŃSKU NA ODCINKU OD OBWODNICY DO WIADUKTU KOLEJOWEGO"

Nazwa zadania:

„ROZBUDOWA I BUDOWA UL. KIELNIEŃSKIEJ W GDAŃSKU NA ODCINKU OD OBWODNICY DO WIADUKTU KOLEJOWEGO (UL. DRAWSKA) Z BUDOWĄ ODCINKA UL. NOWA KOZIOROŻCA"

Stadium:

PROJEKT WYKONAWCZY

Nazwa opracowania:

PROJEKT WYKONAWCZY
TOM 4.2 - BRANŻA DROGOWA

Branża:	Tytuł rysunku:			
Drogowa	**Plan sytuacyjny - ul. Kielnieńska - odcinek 3/3 (wschodni)**			
Funkcja	Imię i nazwisko	Specjalność	Nr uprawnień budowlanych	Podpis
Projektant/Koordynator:	mgr inż.Tomasz Kammer	konstr. - budowlana	341/Gd/2002	
Projektant:	inż. Wojciech Dolny	drogowa	WAM/0031/PWOD/13	
Sprawdzający:	mgr. inż. Piotr Górkiewicz	drogowa	POM/0243/POOD/08	

Nr umowy:	Data opracowania:	Wersja:	Skala:	Nr rysunku:
443/2018-I/PN/188/18	03.2022 r.	1.0	1:500	4665-PW-4-2-1.3