


skala 1:500

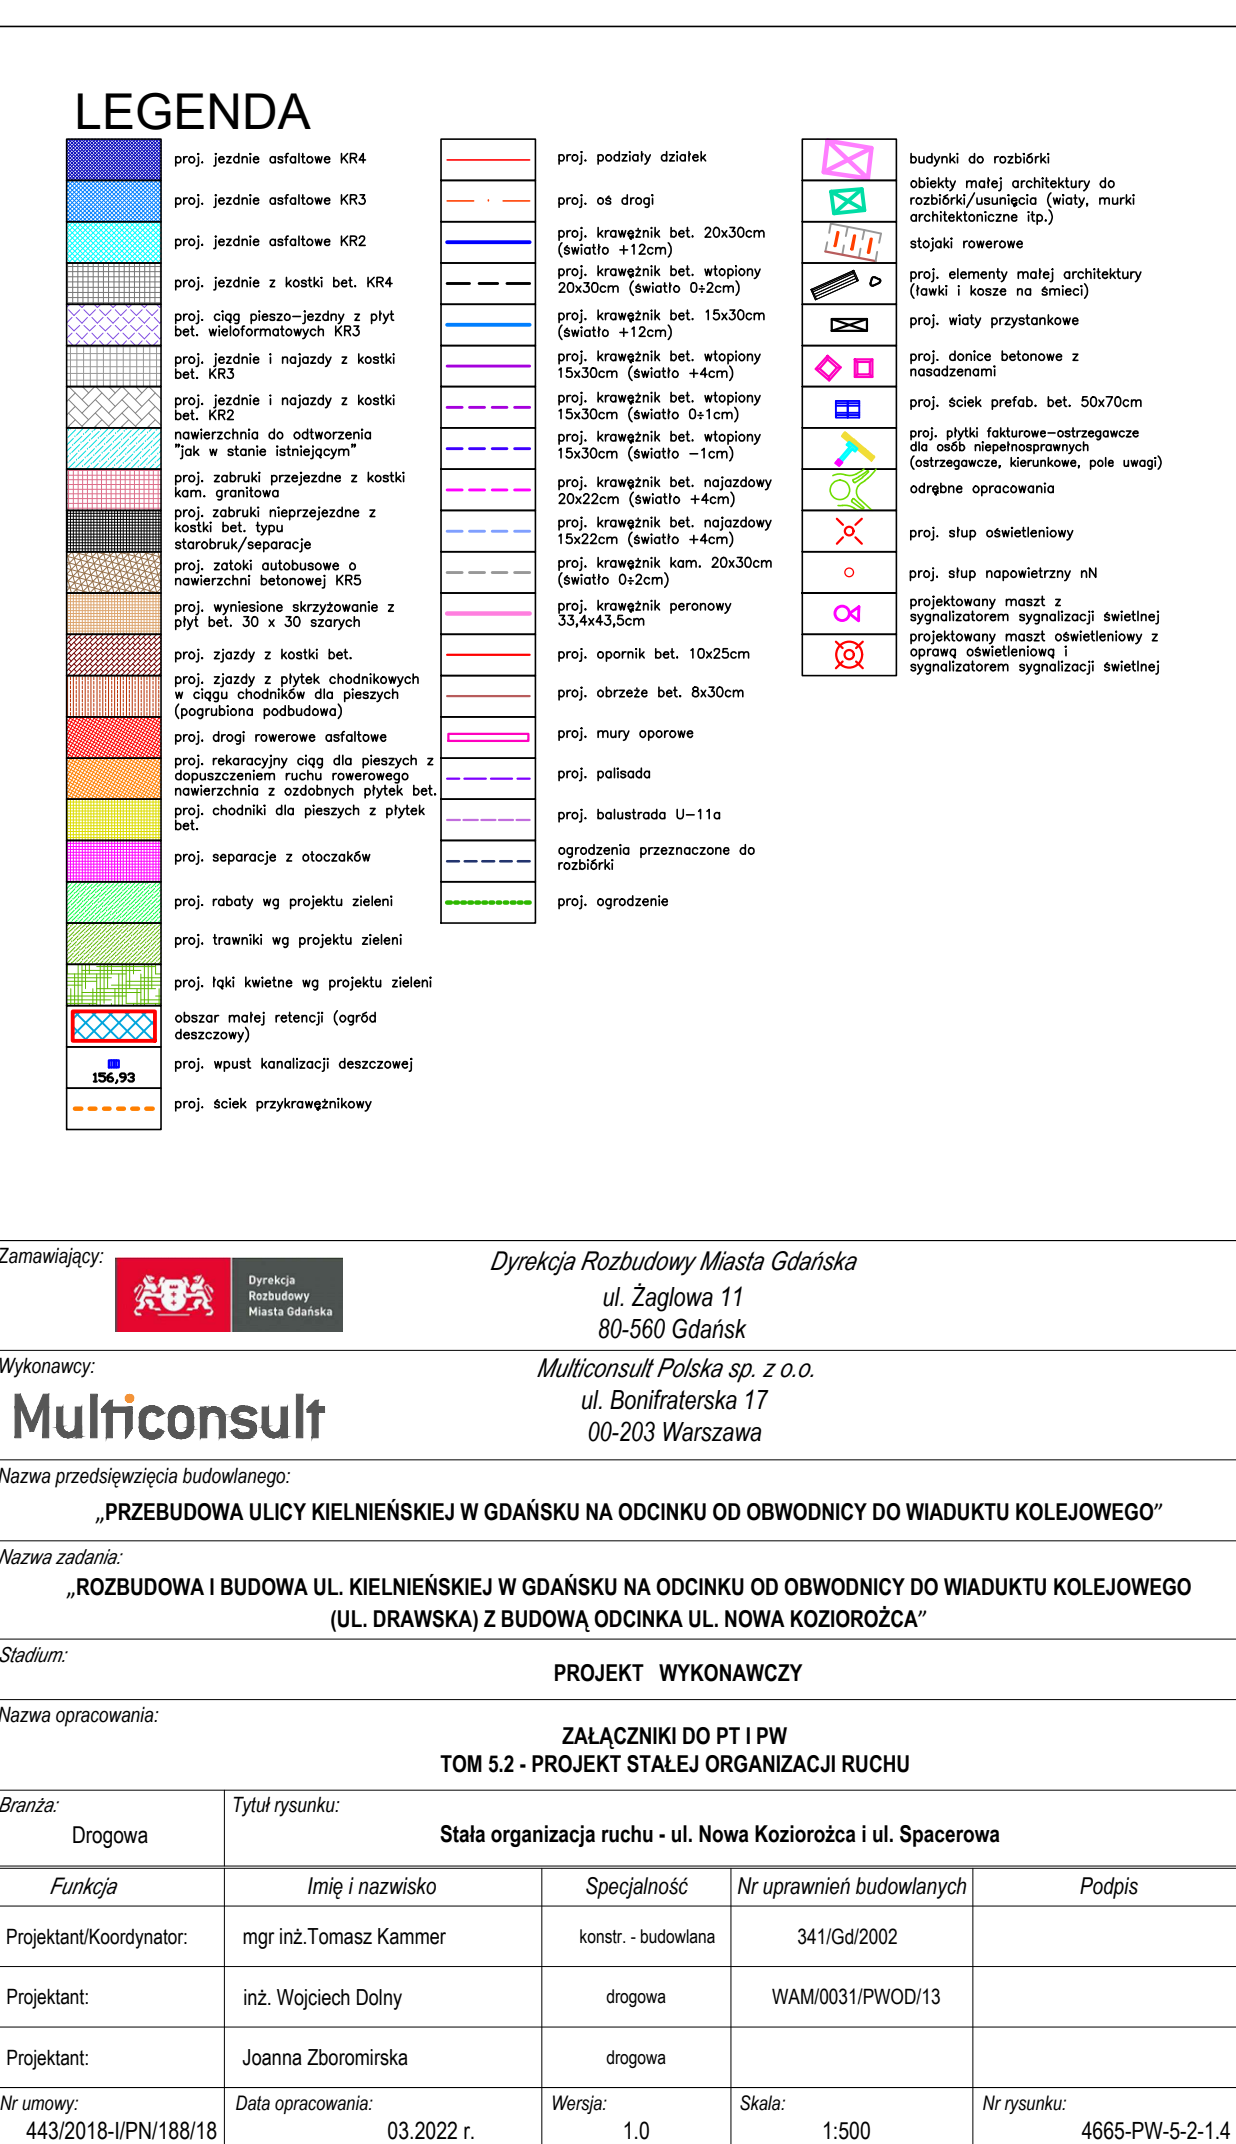

Zamawiający:	 Urząd Miasta Gdańsk Dyrekcja Rozbudowy Masta Gdańska	Dyrekcja Rozbudowy Masta Gdańska ul. Zagłowa 11 80-560 Gdańsk <i>Multiconsult Polska sp. z o.o.</i> ul. Bonifraterska 17 00-203 Warszawa		
W wykonawcy:	Multiconsult Nazwa przedsiębiorstwa budowlanego: „PRZEBUDOWA ULICY KIELNIEŃSKIEJ W GDAŃSKU NA ODCINKU OD OBWOJOWICY DO WIADUKTU KOLEJOWEGO” Nazwa zadania: „ROZBUDOWA I BUDOWA UL. KIELNIEŃSKIEJ W GDAŃSKU NA ODCINKU OD OBWOJOWICY DO WIADUKTU KOLEJOWEGO (UL. DRAWSKA) Z BUDOWĄ ODCINKA UL. NOWA KOZIOŁOŻCA” Stadium: PROJEKT WYKONAWCZY			
Nazwa opracowania:	ZALĄCZNIKI DO PT I PW TOM 5.2 - PROJEKT STAŁEJ ORGANIZACJI RUCHU			
Branża:	Drogową Stala organizacja ruchu - ul. Nowa Koziołoża i ul. Spacerowa			
Funkcja:	Imię i nazwisko	Specjalność	Nr uprawnień budowlanych	Podpis
Projektant/Koordinator:	mgr inż. Tomasz Kammer	konstr. - budowlana	341/Gd/2002	
Projektant:	inż. Wojciech Dolny	drogowa	WAM/0031/PWOD/13	
Projektant:	Joanna Zboronimska	drogowa		
Nr umowy:	Data opracowania:	Wersja:	Skala:	Nr rysunku:
443/2018-IP/N/18818	03.2022 r.	1.0	1:500	4665-PW-5.2-1.4