



Biuro Rozwoju
Gdańska


MPZP OSOWA REJON ULICY OSOWSKI ZAKĄTEK W MIEŚCIE GDAŃSKU

(NR PLANU 2156)

KONCEPCJA PLANU DZ. 08.01.2020

LOKALIZACJA

POWIERZCHNIA OPRACOWANIA 7,19 ha

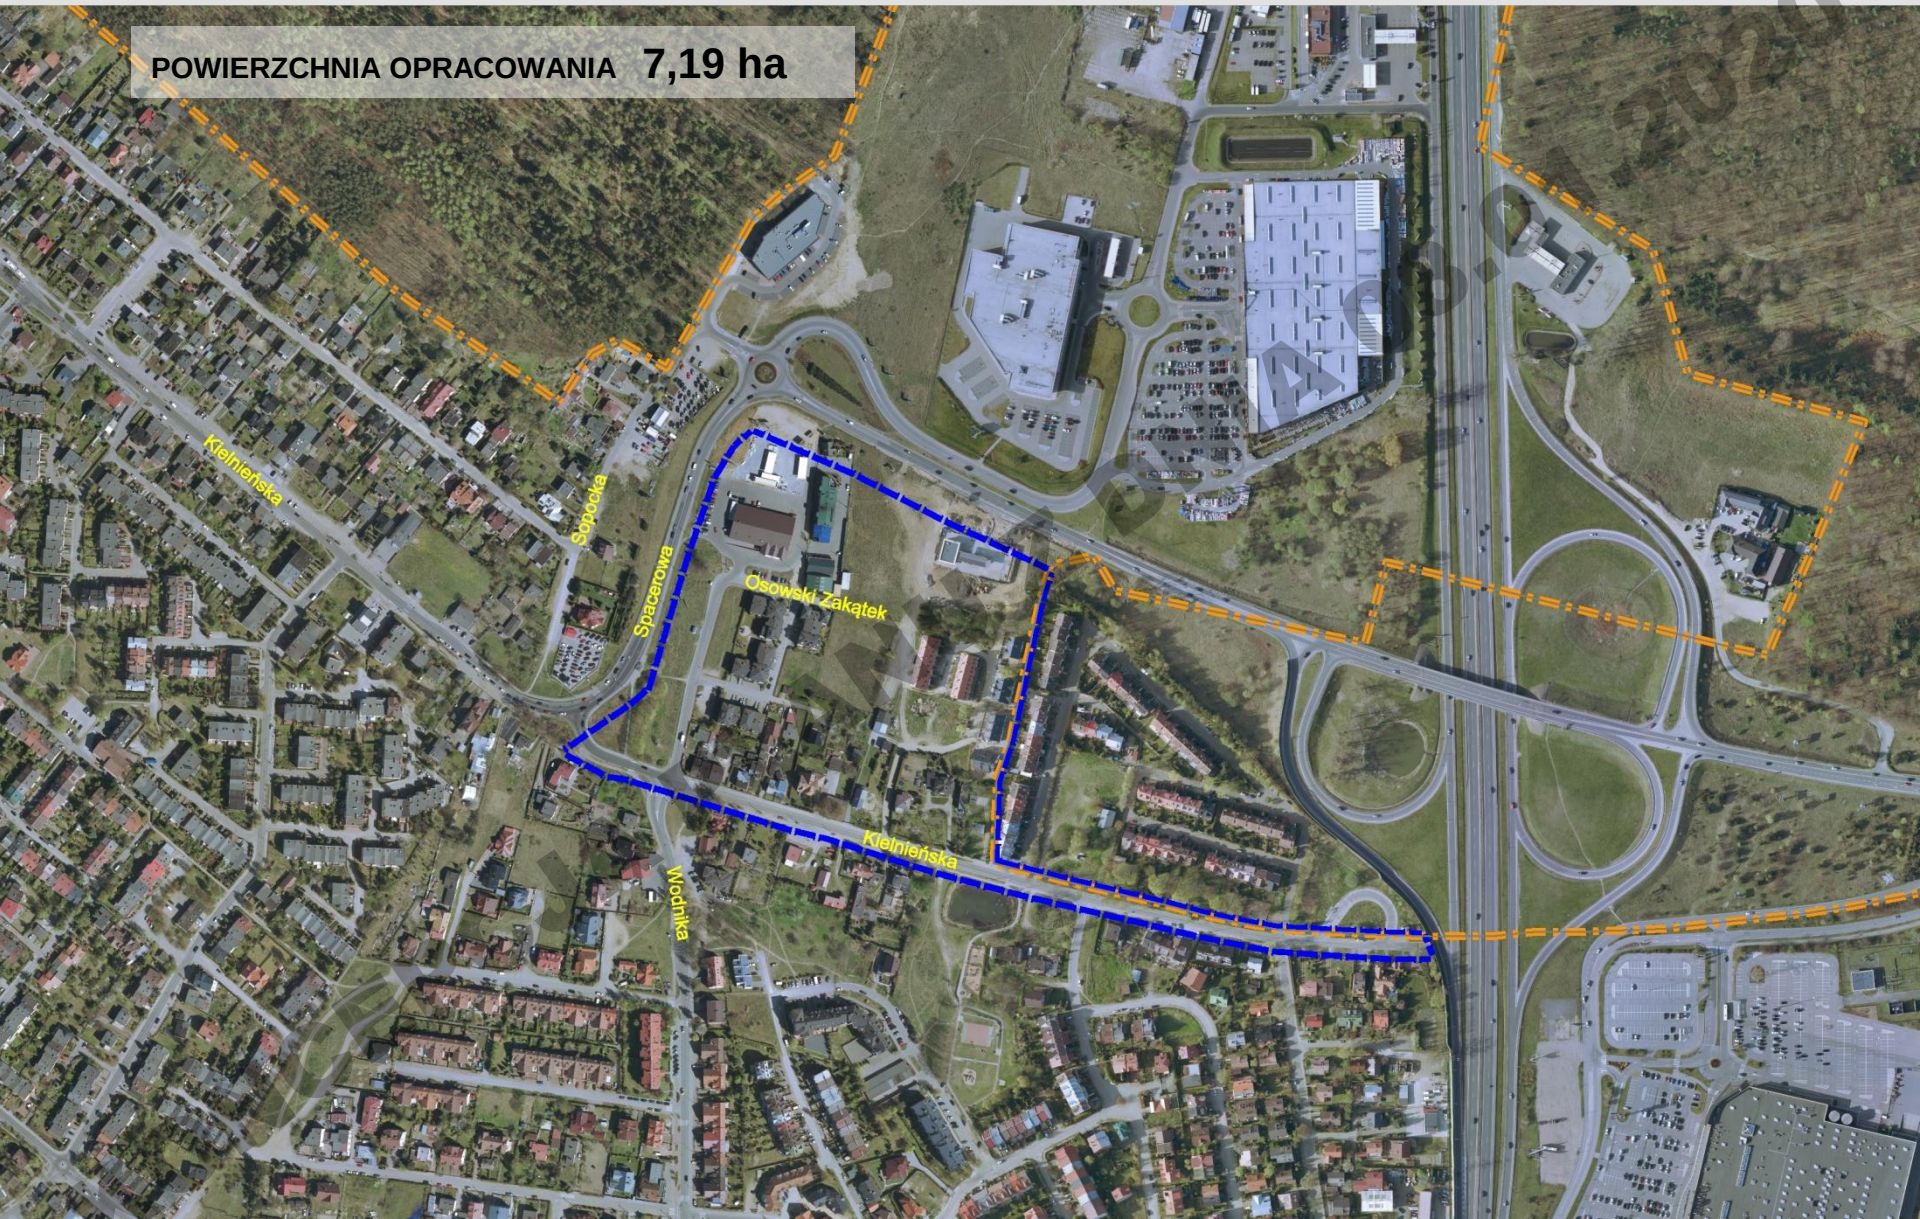

CEL PRZYSTĄPIENIA

WNIOSEK RADY DZIELNICY OSOWA (z 2017)


NA DZIAŁKACH WŁASNOŚCI GMINNEJ
REZERWACJĘ OBSZARÓW POD :

- ZIELEŃ URZĄDZONĄ
- PARKING PUBLICZNY
- TEREN ZABUDOWY USŁUGOWEJ

AUTO WNIOSEK BRG

ZDEKLASOWANIE ODCINKA ULICY
KIELNIEŃSKIEJ (MIĘDZY UL. WODNIKA
A OBWODNICĄ ZACHODNIĄ TRÓJMIASTA)
Z ULICY GŁÓWNEJ NA LOKALNĄ

STRUKTURA WŁASNOŚCI

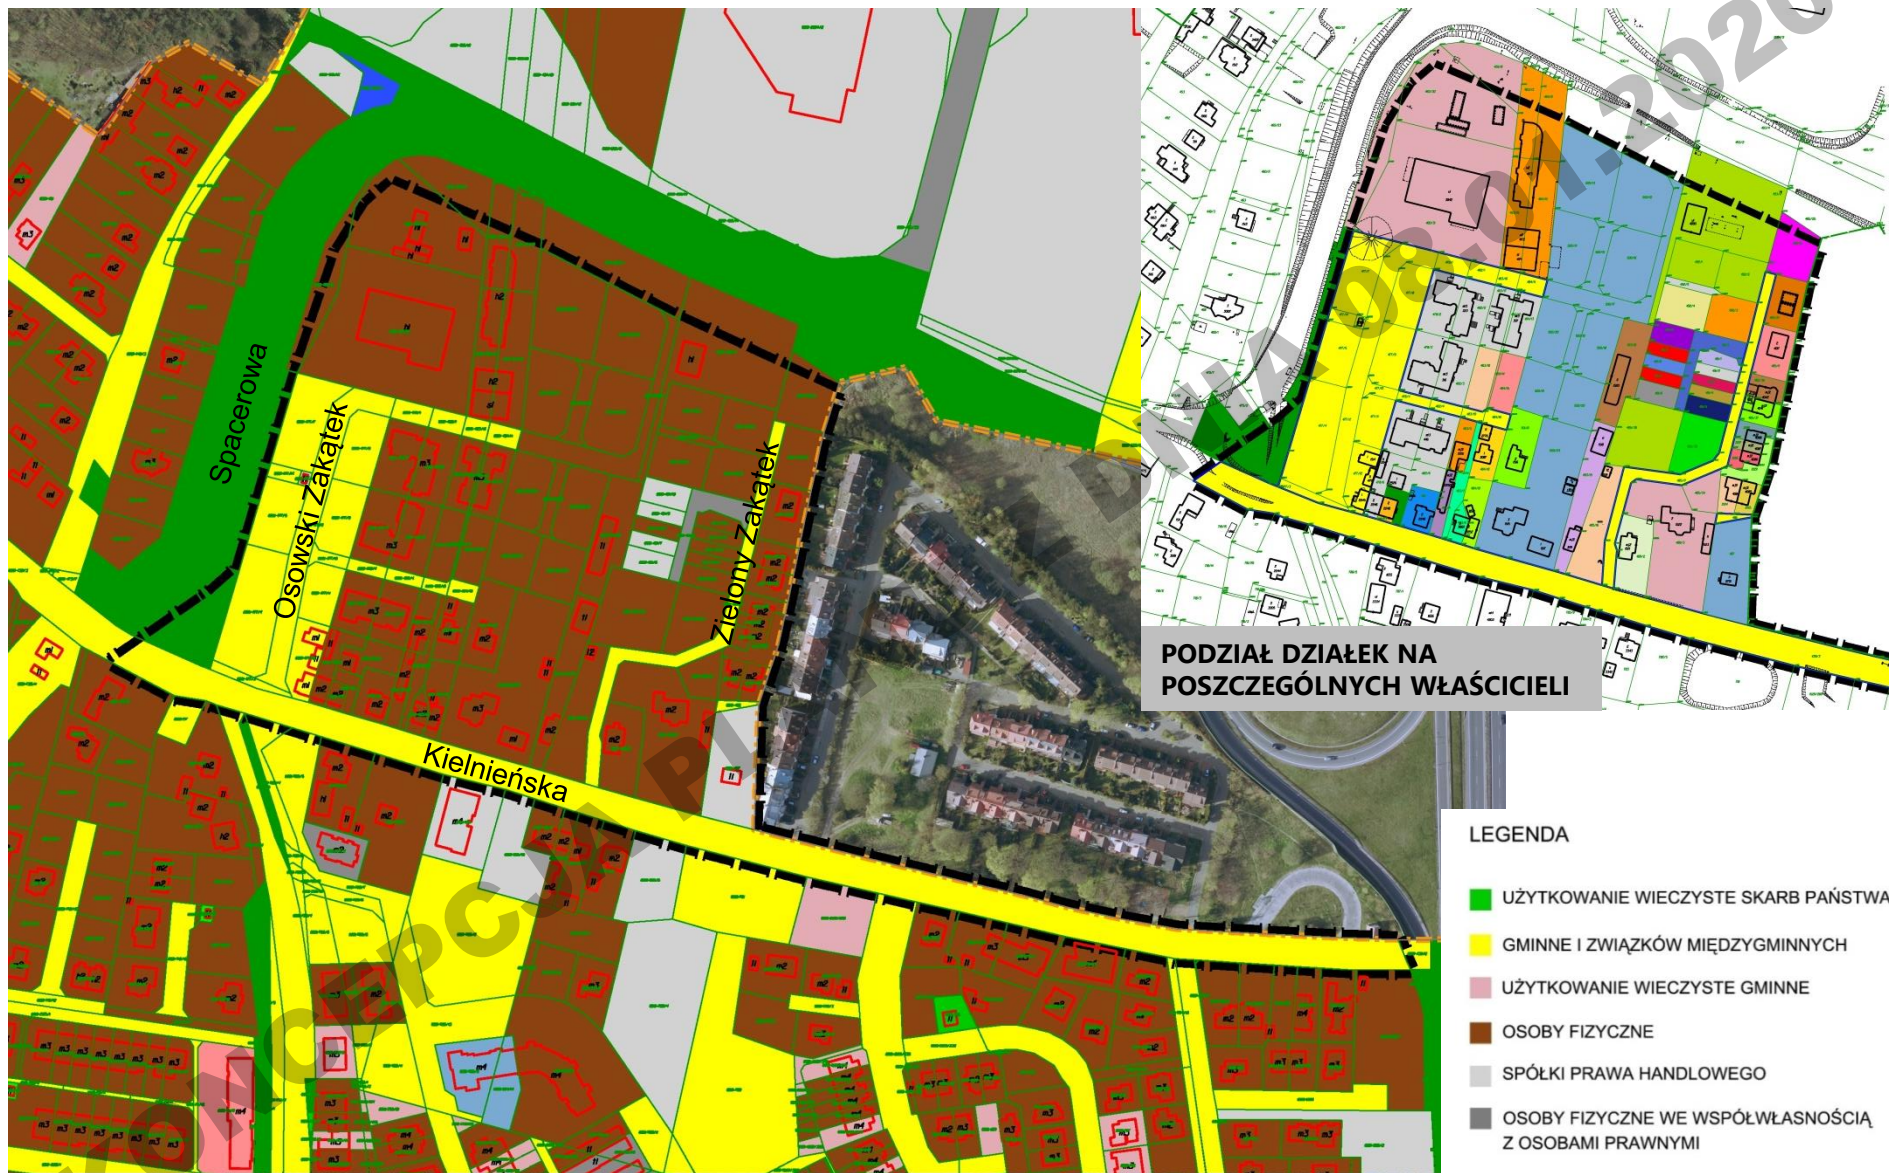


WYDANE DECYZJE I POZWOLENIA NA BUDOWĘ



Legenda
 OSOWSKI ZAKĄTEK - granice analizy
 dów wydane w latach 2015*-07.2019
 DECYZJA O WARUNKACH ZABUDOWY


Lp.	Data	Numer decy	adres	Przeznaczenie	UWAGI	OBREB.DZIA
220	12.04.19	WUJA.IV.6730.409-7.2018.BM.421876	Osofski Zakątek	dwa budynki mieszkalne jednorodzinne w zabudowie bliźniaczej		1,484/14
337	28.05.19	WUJA.IV.6730.72-5.2019.BM.71321	Sopocka 6	przebudowa budynku mieszkalnego i dobudowa pensjonatu	Twinstar Arkadiusz Jakubowski	1,467
37	25.01.17	WUJA.I.6730.199-7.2016/2017.1-AP.141515	Osofski Zakątek	budynek mieszkalny jednorodzinny z garażem wolnostojącym	1,483/18	
693	21.08.17	WUJA.I.6730.406-6.2016/2017.1-AP.315272	Zielony Zakątek	budynek mieszkalny jednorodzinny (2)	1,485/10	
1007	27.12.17	WUJA.I.6730.307-4.2017.1-KAM.308914	Sopocka 14	budynek usługowy	1,460/2	
900	16.11.17	WUJA.I.6730.183-6.2017.1-BM.177909	Osofski Zakątek	budynek magazynowy	1,500/14	
27	15.01.15	WUJA.OZ.16730.170-5.2014.1-AP.154716	Zielony Zakątek	dwa domy jednorodzinne	2124 1	
138	14.04.15	WUJA.OZ.16730.166-19.2012.2015.1-DB.122526	Spacerowa	stacja paliw	493/17 1	
209	13.05.15	WUJA.OZ.16730.329-10.2014.2015.1-dow.301808	Osofski Zakątek	myjnia samochodowa	460/9 1	

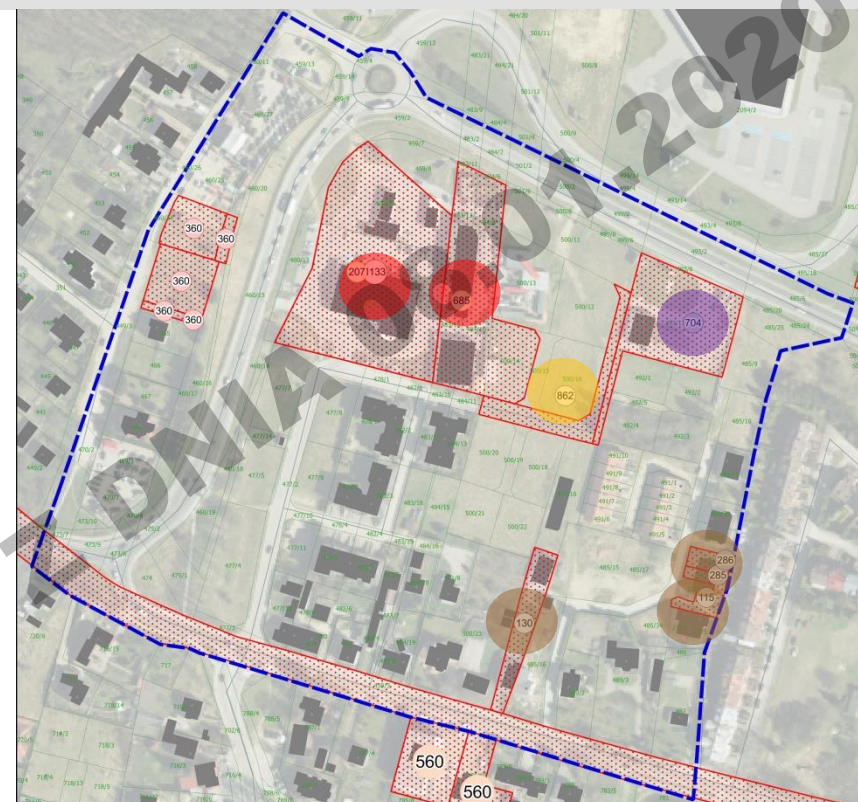


Legenda
 OSOWSKI ZAKĄTEK - granice analizy
 pnb wydane w latach 2015*-07.2019
 POZWOLENIE NA BUDOWĘ

Lp.	Data	Numer decy	adres	Przeznaczenie	UWAGI	OBREB.DZIA
360	12.06.19	WUJA.IV.6740.2034-6.2018.DF.400878	Sopocka	budynek usługowy z instalacjami, murem oporowym i układem drogowym		1,462
560	12.06.18	WUJA.IV.6740.686-4.2018.SJ.177241	Kielnieńska	budynek mieszkalny wielorodzinny	HEATEX Sp z oo 1,786	
207	27.03.17	WUJA.I.6740.1920-2.2016.1-BM.277862	Osofski Zakątek 17	przebudowa pawilonu handlowo-usługowego		1,460/9
421	26.05.17	WUJA.I.6740.686-3.2017.1-AMK.126778	Kielnieńska	budynek mieszkalny wielorodzinny	HEATEX sp z o.o.	1,439/3
685	28.07.17	WUJA.I.6740.1011-4.2017.1-AMK.177946	Osofski Zakątek	budynek usługowo-magazynowy		1,484/8
115	11.03.16	WUJA.I.6740.1421-5.2016.1-DF.50330	Zielony Zakątek	budynki mieszkalne jednorodzinne (3)		1,2129
130	09.03.16	WUJA.I.6740.94-2.2016.1-BM.20105..	Kielnieńska	budynek mieszkalny jednorodzinny		1,493/15
219	12.04.16	WUJA.I.6740.508-2.2016.1-91049	Odysseusza	plac składowy		1,504/30
862	12.10.16	WUJA.I.6740.1849-2.2016.1-JM.266005	Osofski Zakątek	sieć gazowa niskiego ciśnienia 125 PE	PSG	1,500/17
1133	23.11.16	WUJA.I.6740.1920-2.2016.1-BM.277862	Osofski Zakątek 17	przebudowa pawilonu handlowego		1,460/9
285	01.06.15	WUJA.OZ.16740.968-2.2015.1-9132653	Zielony Zakątek	dwa domy jednorodzinne	2127, 485/35	1
286	01.06.15	WUJA.OZ.16740.955-3.2015.1-9131002	Zielony Zakątek	dom jednorodzinny	2128, 485/13	1
704	03.12.15	WUJA.I.6740.1628-6.2015.1-DB.208532	Spacerowa	stacja paliw	493/17	1

UKŁAD DROGOWY - ZDJĘCIE LOTNICZE

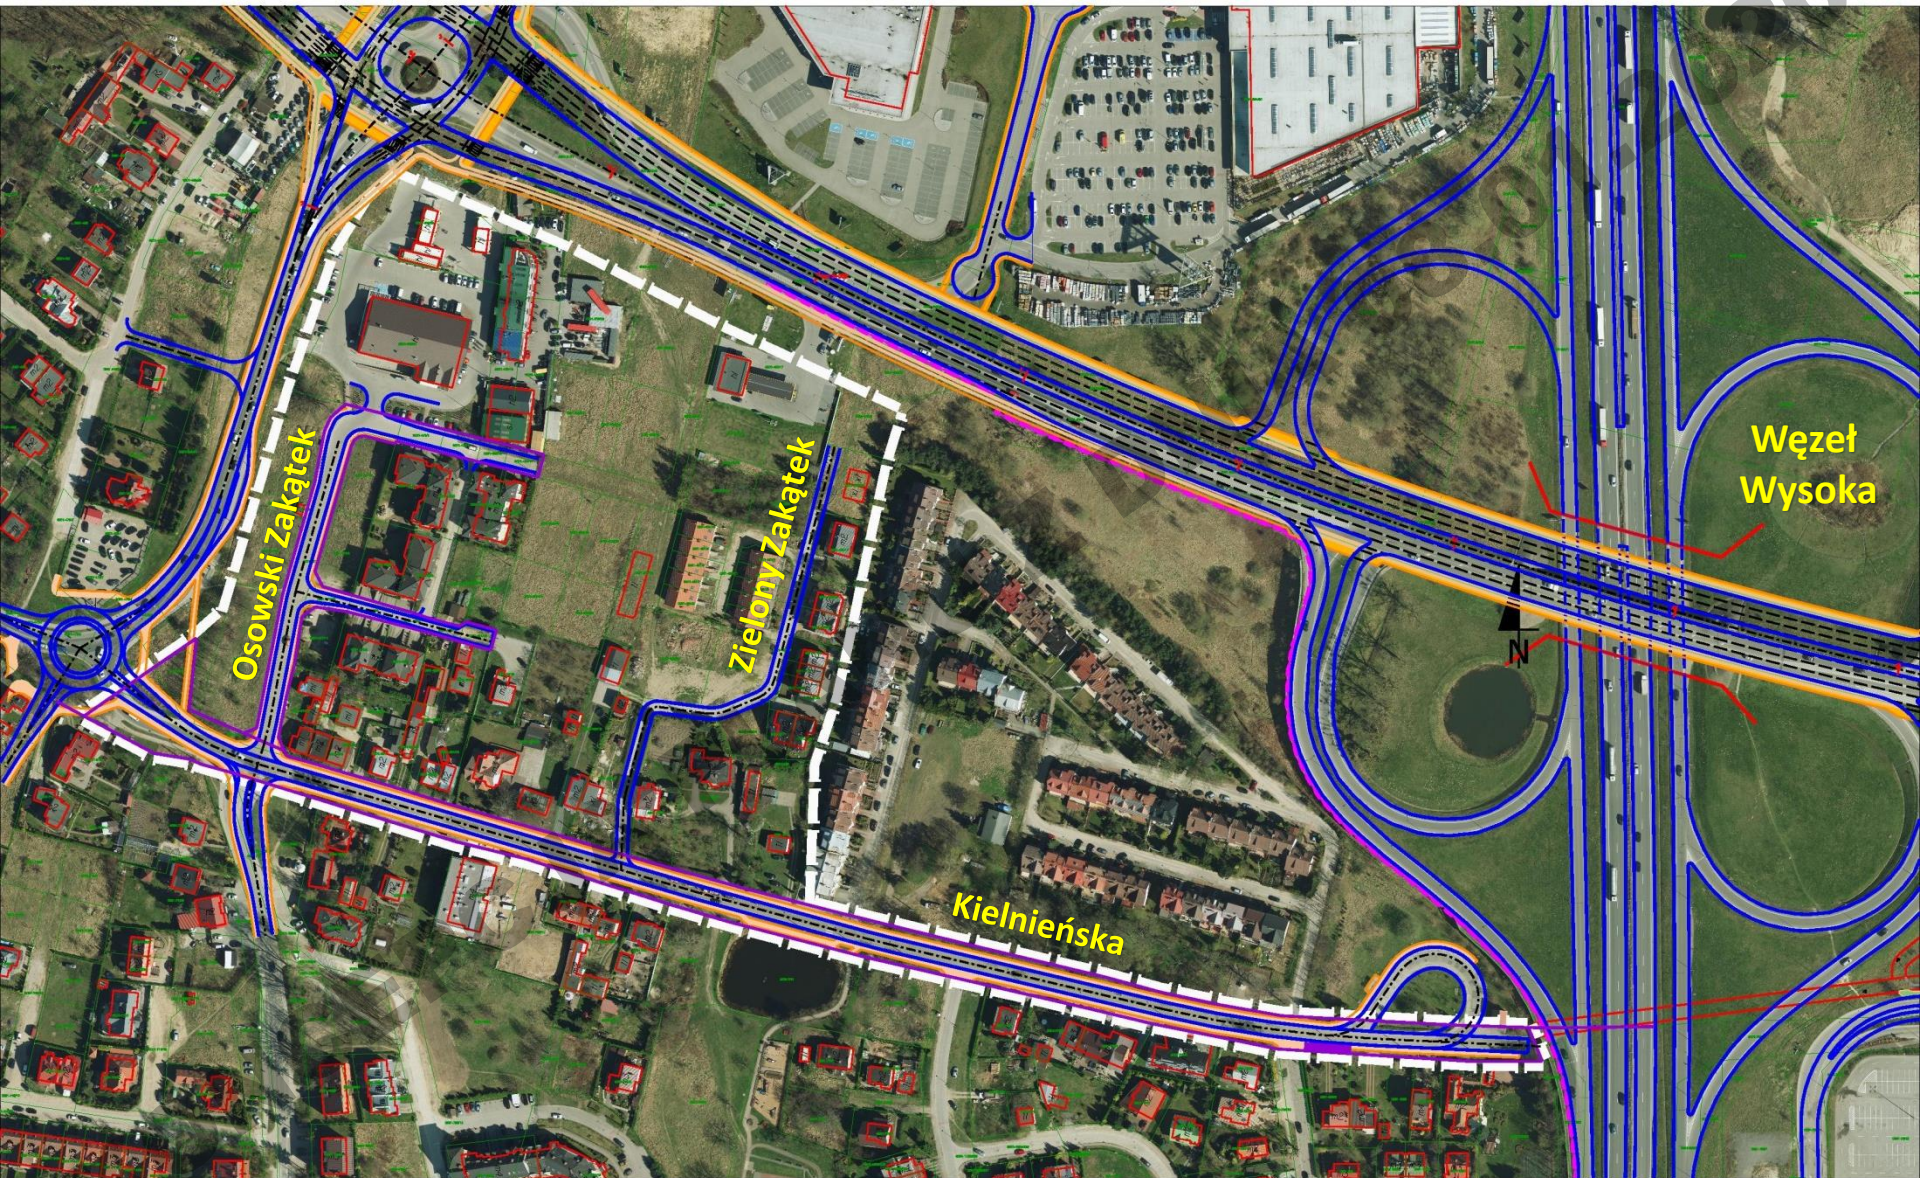


PROPONOWANE ROZWIĄZANIE DROGOWE

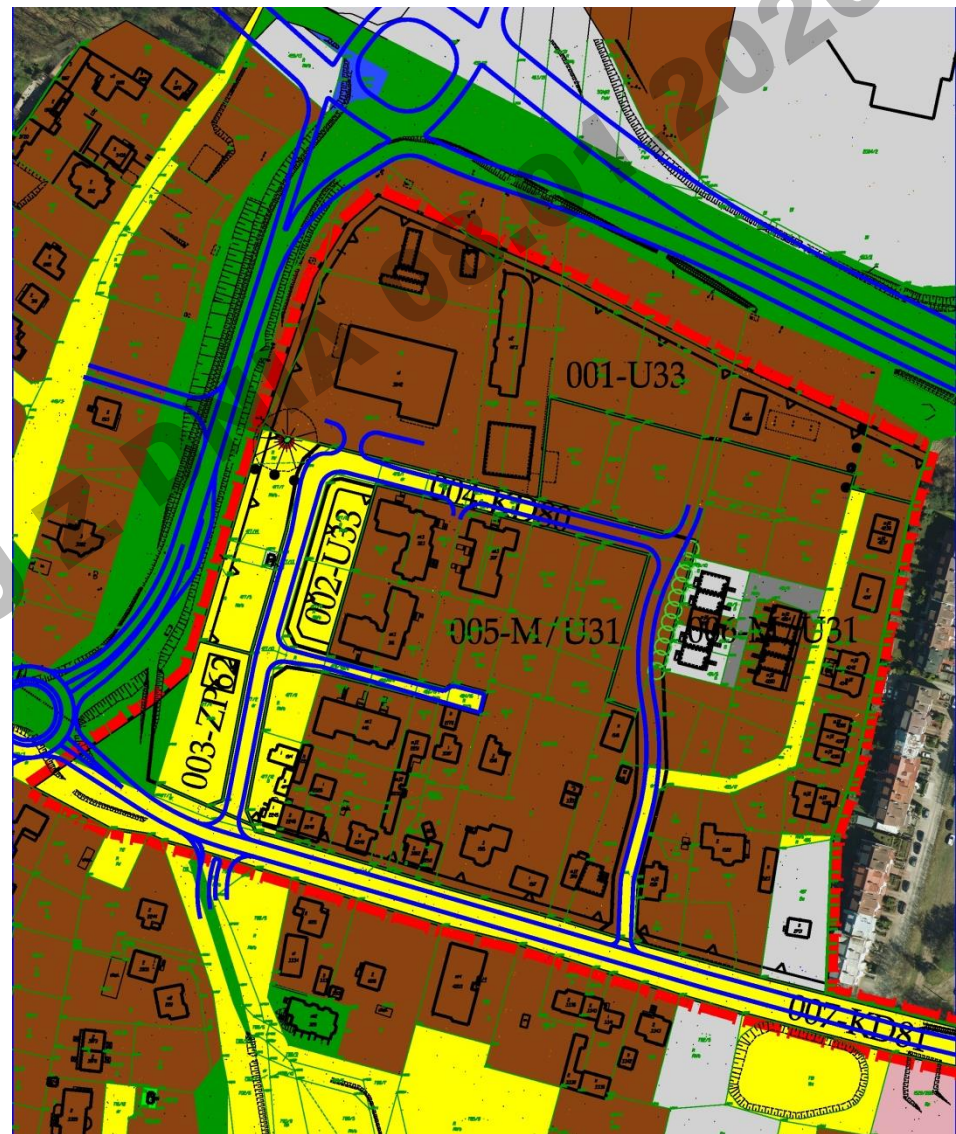



STAN ISTNIEJĄCY

ewidencja

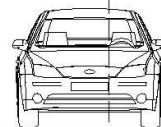

ewidencja

4



1.5

istniejące płyty

GRANICA PASA DROGOWEGO

GRANICA PASA DROGOWEGO

STAN PROJEKTOWANY

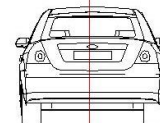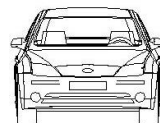

2

2.5


2.5

2

10

MIEJSCOWY PLAN ZAGOSPODAROWANIA PRZESTRZENNEGO OSOWA
REJON ULICY OSOWSKI ZAKĄTEK W MIEŚCIE GDANSKU SKALA 1 : 1000


SKALA 1 : 1000

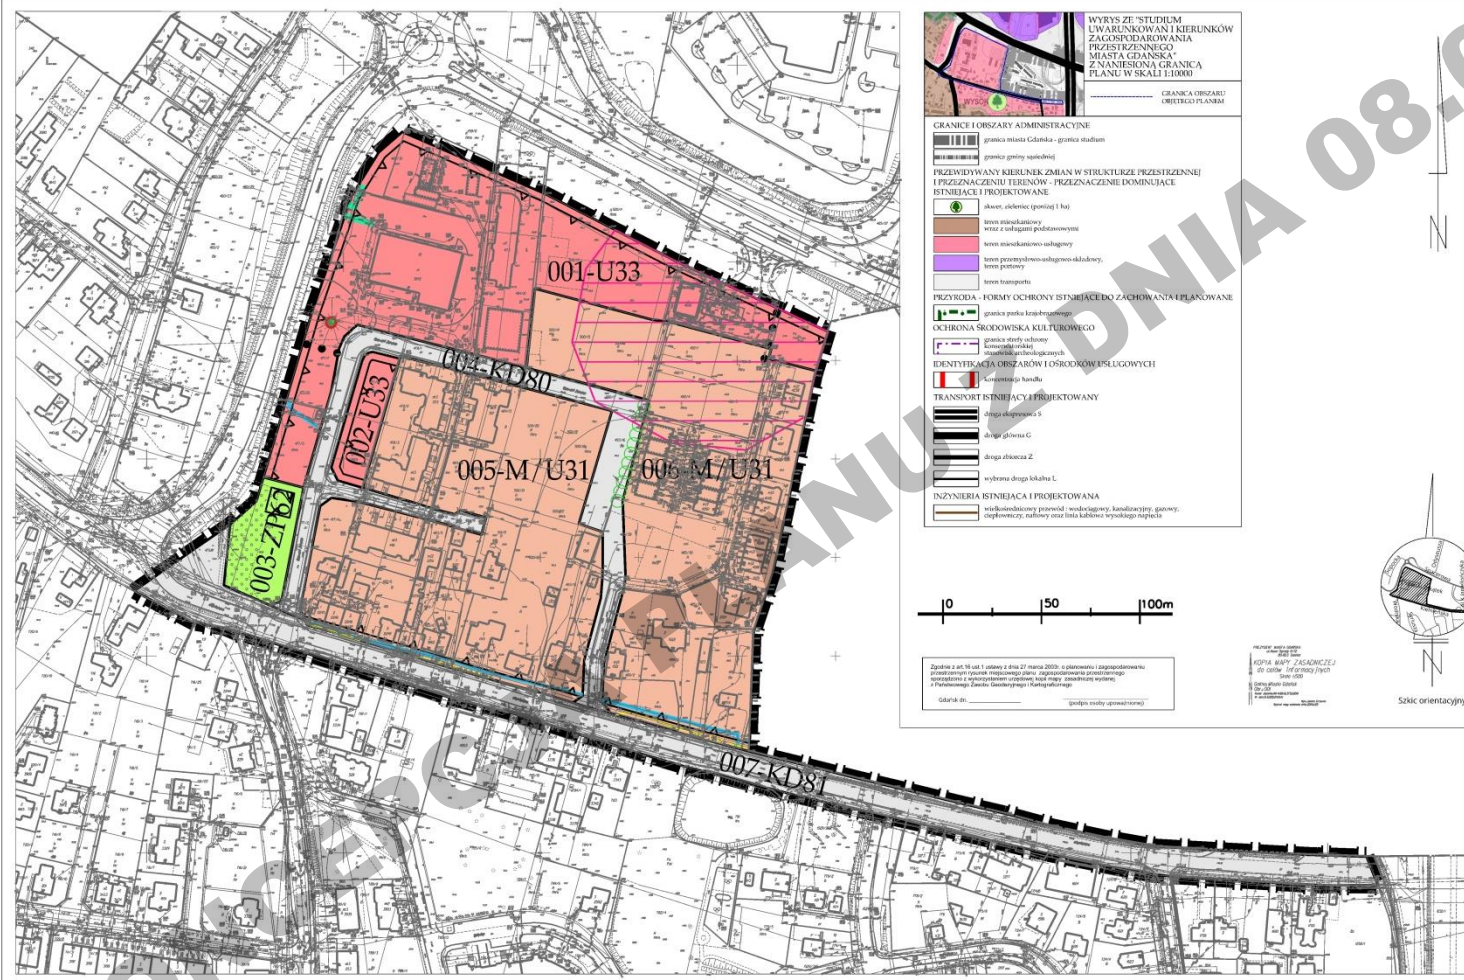


PROJEKT PLANU WYŁOŻONY DO PUBLICZNEGO WGLĄDU
WRAZ Z PROGNOZĄ ODDZIAŁYWANIA NA ŚRODOWISKO
W DNIACH OD DO

 Granice obszaru objętego planem

Linie rozgraniczające tereny o różnym

 


012-D

 


M/II31 Tereny zabudowy mieszkaniowo-usługowej



-U33 Tereny zabudowy usługowej

 -**KD81** Tereny ulic lokalnych-**KD80** Tereny ulic dojazdowych

Maksymalne nieprzekraczalne linie zabudowy

 


ODRĘBNYCH, INFORMACJE, ZALECENIA



Drzewa do zachowania


 Istniejące wodociągi

	Istniejące gazociągi
--	----------------------

  Szpalery zieleni wysokiej)

	ZGŁASZAJĄCY	WYKONAJĄCY	POZIOM

KONCEPCJA PLANU – PRZYJĘTE PARAMETRY

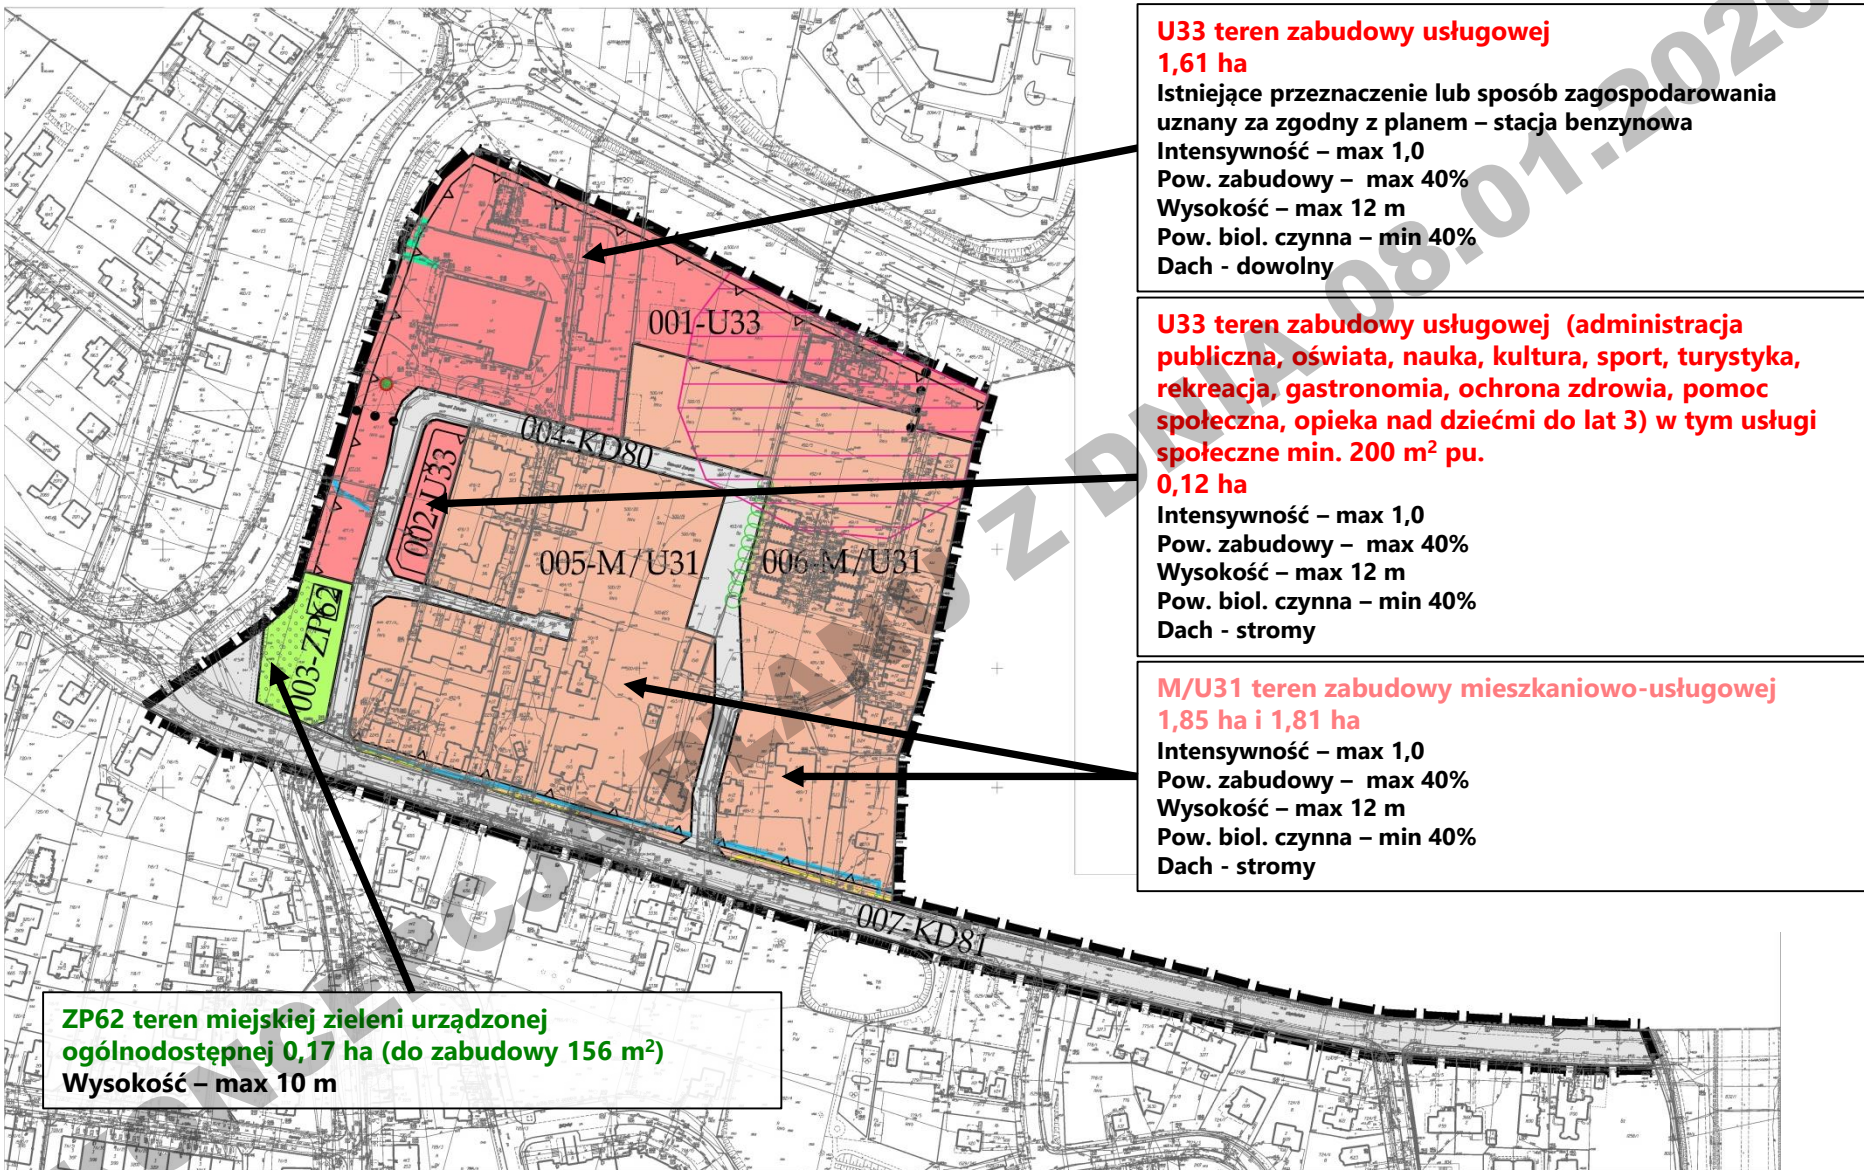



Biuro Rozwoju
Gdańska

Dziękujemy za uwagę