

Obiekt: Gdańsk - ul. Kielnieńska

Identyfikator i nazwa jednostki ewidencyjnej: 226101.1 M. Gdańsk

Nr sekcyj: 6.222.24.10.3.2, 6.222.24.10.3.4, 6.222.24.15.1.1
ID: WG-III 6640.1.3694.2021

Układ współrzędnych prostokątnych płaskich: 2000 strefa 6
Geodezyjny układ odniesienia: Kronsztadt 86 bis

osoby reprezentujące ten podmiot:

 Usług Geodezyjnych

81-334 Gdynia, ul. Polska 41
tel./fax. 58 380 07 71, 666 348 830

sporządził mapę:

LEGENDA:

Gdansk, dnia: 17.12.2021r.

zwyfikowany. Jednocześnie informuję, że jestem świadomy odpowiedzialności za złożenie fałszywego oświadczenia.


Identyfikator zgłoszenia prac geodezyjnych	WG-II.6640.
Imię i nazwisko autora	Edward Mielniczak

Algodón	u. Lastadio 2, 8
	BIURO USR US GE

81-334 Gdynia,
tel./fax. 58.380 07

zawierającego wynik pozytywnej weryfikacji	17.10.2020-10.11.2020
	data 22.11.2020
Imię i nazwisko osoby, która wykonała weryfikację	Jan Brzuch

1	2	
---	---	---	---	---	---	---	---	---	----	----	-----



LEGENDA

- | | | | | |
|--|--|--|--|---|
| | proj. jezdnie asfaltowe KR4 | proj. podzioly dzialak | | drzewo lub krzewy do wysadki |
| | proj. jezdnie asfaltowe KR2 | granice pasa drogowego drog wojewadzkiej | | drzewa istniejace do przesadzenia |
| | proj. jezdnie asfaltowe KR3 | granice pasow drogowych dróg powiatowych i gminnych | | drzewa istniejace wraz z zasiegami korony |
| | proj. jezdnie z kostki bet. KR4 | proj. zloziska czasowe w ZRD | | drzewa projektowane wraz z zasiegami korony |
| | proj. ciag pieszko-jezdni z plyt bet. wielomodurowymi z kostki bet. | proj. zloziska czasowe wedlug odrębnych przepisow | | odwierz geotechniczny |
| | proj. jezdnie i najezydy z kostki bet. KR3 | proj. zakres inwestycji ZRD | | budynki do rozbioru |
| | proj. jezdnie i najezydy z kostki bet. KR2 | zakres MDCP | | obiekty maly architektury do rozbioru/zusadlenia (wzory, mur architekturalne itp.) |
| | noworzeczna do noworzeczna "jak w starym listownym" | proj. do drogi | | stojaki rowkowe |
| | zakres przebiegu z kostki bet. graniczne | proj. krawiecztw bet. 20x30cm (kwiatki +12cm) | | proj. elementy maly architekt (wzory, koczki na armacji) |
| | proj. zaburki nieprzejezdne z kostki bet. typu stordurbruk/separacje | proj. krawiecztw bet. wlotowy 20x30cm (kwiatki 0+2cm) | | proj. wolne przelazkiowe |
| | proj. zloziska autobusowe o noworzeczni betonowej KR2 | proj. krawiecztw bet. 15x30cm (kwiatki +12cm) | | proj. dachy balkonowe z nasaznieniami |
| | proj. wymiennosci skrzyzowanie z plyt bet. 30 x 30 szarych | proj. krawiecztw bet. wlotowy 15x30cm (kwiatki +4cm) | | proj. scian prefab. bet. 50/70 |
| | proj. jezdnie z kostki bet. | proj. krawiecztw bet. wlotowy 15x30cm (kwiatki 0+1cm) | | proj. plyty fahrbauweise-otrzazanie do wysadzenia drzewek (otrzazepce, kierunkowce, pociag) |
| | proj. jezdnie z plytki chodnikowych z ciagu chodnikow dla pieszych (zaburki stalowe podziolowe) | proj. krawiecztw bet. wlotowy 15x30cm (kwiatki +10cm) | | odrzazepce osobne |
| | proj. drog rownoscie asfaltowe | proj. krawiecztw bet. najzyzszego 20x22cm (kwiatki +4cm) | | proj. slup oswietleniowy |
| | proj. rekonesansy ciagu dla pieszych z dopuszczaniem ruchu rownoscie noworzeczna z odczynami plytki bet. | proj. krawiecztw bet. najzyzszego 15x22cm (kwiatki +4cm) | | proj. slup nowopierzyty NK |
| | proj. chodniki dla pieszych z plytki bet. | proj. krawiecztw kom. 20x30cm (kwiatki 12cm) | | proj. projektowanie mostow z projektowaniem przeporzadki swiatl |
| | proj. separacje z odczynkow | proj. krawiecztw perennowy 33x43,5cm | | proj. projektowanie mostow oswietleniowych i sygnalizatorow sygnalizacji swiatl |
| | proj. roboty wg projektu zieleni | proj. opornik bet. 10x25cm | | proj. slup biony telekomunikacji |
| | proj. trawniki wg projektu zieleni | proj. obrzeze bet. 80x30cm | | proj. projektowanie stoczni meteo |
| | proj. luki kwiatowe wg projektu zieleni | proj. muru aprowe | | dzialki w calosci w pospich drogowych |
| | obzar maly retencji (ogrod deszczowy) | proj. palisada | | dzialki podlegajace podziolowi, pospich drogowych |
| | proj. regulacja wysokoscia terenu na dzialkach spoczynkowych | proj. balustrada U=110 | | dzialki nie podlegajace podziolowi pod czesowe zycie nieuchronne |
| | proj. wpust kanalizacyjny deszczowcow | ogrodzenie przeznaczone do rozbioru | | dzialki nie podlegajace podziolowi sposobi nieuchronne czesowe zycie nieuchronne |
| | proj. scian przykrywaczow | proj. ogrodzenie | | dzialki nie podlegajace podziolowi sposobi nieuchronne czesowe zycie nieuchronne |

Zamawiający: Dyrekcja

www.pearsoned.com.au

Multiconsult

Nazwa przedsięwzięcia budowlanego:

Nazwa zadania:

ROZBUDOWA I BUDOWA UL. I
(U)

Stadium:

Παράρτημα 3

Branża:	Tytuł rysunku:
---------	----------------

	Funkcja	Imię i nazwisko
--	---------	-----------------

Projektant/Koordinator:	mgr inż. Tomasz
-------------------------	-----------------

Projektant:	inż. Wojciech
-------------	---------------

Sprawozdający:	Mgr. inż. Piotr
Miejsce:	...

	443/2018-I/PN/188/18	
--	----------------------	--