


Projekt stałej organizacji ruchu

ul. Galaktyczna i ul. Feniksa

skala 1:500

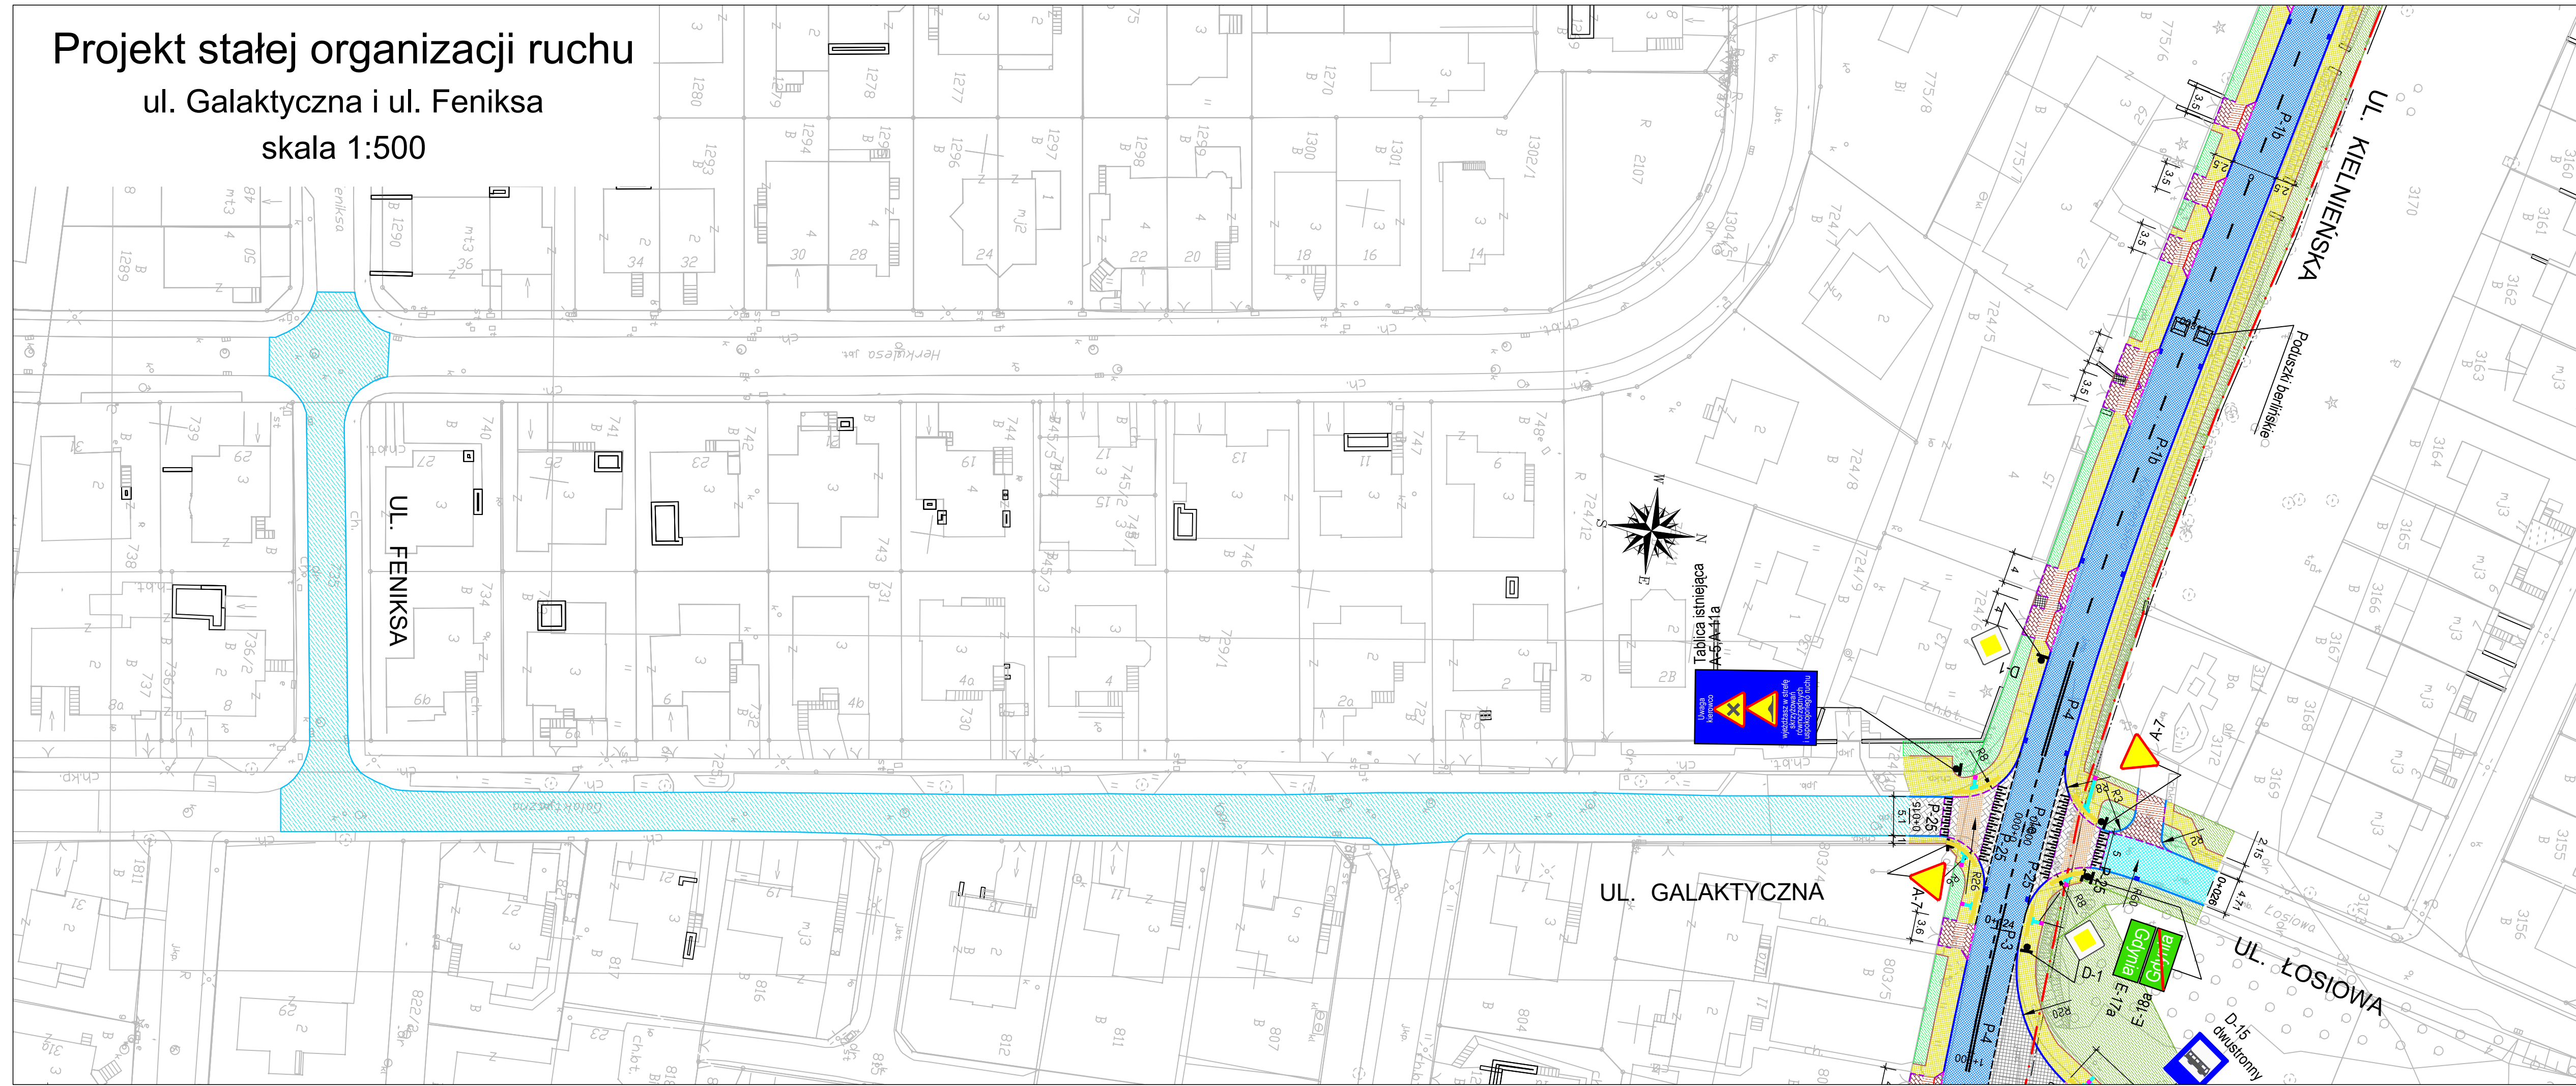

LEGENDA

- proj. jezdnie asfaltowe KR4
- proj. jezdnie asfaltowe KR3
- proj. jezdnie asfaltowe KR2
- proj. jezdnie z kostki bet. KR4
- proj. ciąg pieszo-jezdny z płyt bet. wieloformatowych KR3
- proj. jezdnie i najazdy z kostki bet. KR2
- proj. jezdnie i najazdy z kostki bet. KR2
- nowierzchnia do odwrotzenia "jak w stanie istniejącym"
- proj. zabruki przejazdne z kostki kam. granitowej
- proj. zabruki nieprzejazdne z kostki bet. typu starobruk/separacja
- proj. zatoki autobusowe o nowierzchni betonowej KR5
- proj. wyniesione skrzyżowanie z płyt bet. 30 x 30 szarych
- proj. zjazd z kostki bet.
- proj. zjazdy z płytek chodnikowych w ciągu chodników dla pieszych (pogrubiona podbudowa)
- proj. drogi rowerowe asfaltowe
- proj. rekaracyjny ciąg dla pieszych z dopuszczeniem ruchu rowerowego nowierzchnia z osobnych płytek bet.
- proj. chodniki dla pieszych z płytek bet.
- proj. separacje z otoczków
- proj. rabaty wg projektu zieleni
- proj. trawniki wg projektu zieleni
- proj. łuki kwietne wg projektu zieleni
- obszar małej retencji (ogród deszczowy)
- proj. wpust kanalizacji deszczowej
- proj. ściek przykrawężnikowy
- proj. podziały działek
- proj. os. drogi
- proj. krawężnik bet. 20x30cm (światło +12cm)
- proj. krawężnik bet. wtopiony 20x30cm (światło 0x2cm)
- proj. krawężnik bet. 15x30cm (światło +12cm)
- proj. krawężnik bet. wtopiony 15x30cm (światło +4cm)
- proj. krawężnik bet. wtopiony 15x30cm (światło -1cm)
- proj. krawężnik bet. najazdowy 20x22cm (światło +4cm)
- proj. krawężnik bet. najazdowy 15x22cm (światło +4cm)
- proj. krawężnik kam. 20x30cm (światło 0x2cm)
- proj. krawężnik peronowy 33,4x43,5cm
- proj. opornik bet. 10x25cm
- proj. obrzeże bet. 8x30cm
- proj. mury oporowe
- proj. palisada
- proj. balustrada U-11a
- ogrodzenia przeznaczone do rozbiórki
- proj. ogrodzenie
- budynki do rozbiórki
- obiekty małej architektury do rozbiórki/usunięcia (witły, murki architektoniczne itp.)
- stojaki rowerowe
- proj. elementy małej architektury (ławki i kosze na śmieci)
- proj. witły przystankowe
- proj. donice betonowe z nasadzeniami
- proj. płytki fakturowe-ostrzegawcze dla osób niepełnosprawnych (ostrzegawcze, kierunkowe, pole uwagi)
- odrębne opracowania
- proj. słup oświetleniowy
- proj. słup napowietrzny nH
- projektowany most z sygnalizatorem sygnalizacji świetlnej
- projektowany most oświetleniowy z sygnalizatorem sygnalizacji świetlnej

Zamawiający:		Dyrekcja Rozbudowy Miasta Gdańska		
Wykonawcy:		Dyrekcja Rozbudowy Miasta Gdańska		
Nazwa przedsięwzięcia budowlanego:		Dyrekcja Rozbudowy Miasta Gdańska		
Nazwa zadania:		Dyrekcja Rozbudowy Miasta Gdańska		
Stadium:		Dyrekcja Rozbudowy Miasta Gdańska		
Nazwa opracowania:		Dyrekcja Rozbudowy Miasta Gdańska		
Branża:		Dyrekcja Rozbudowy Miasta Gdańska		
Funkcja:		Dyrekcja Rozbudowy Miasta Gdańska		
Projektant/Koordinator:		Dyrekcja Rozbudowy Miasta Gdańska		
Projektant:		Dyrekcja Rozbudowy Miasta Gdańska		
Nr umowy:		Dyrekcja Rozbudowy Miasta Gdańska		
Data opracowania:		Dyrekcja Rozbudowy Miasta Gdańska		
Wersja:		Dyrekcja Rozbudowy Miasta Gdańska		
Skala:		Dyrekcja Rozbudowy Miasta Gdańska		
Nr rysunku:		Dyrekcja Rozbudowy Miasta Gdańska		

Zamawiający: **Dyrekcja Rozbudowy Miasta Gdańska**

Wykonawcy: **Multiconsult**

Nazwa przedsięwzięcia budowlanego: „PRZEBUDOWA ULICY KIELNIENSKIEJ W GDAŃSKU NA ODCINKU OD OBWODNICY DO WIADUKTU KOLEJOWEGO”

Nazwa zadania: „ROZBUDOWA I BUDOWA UL. KIELNIENSKIEJ W GDAŃSKU NA ODCINKU OD OBWODNICY DO WIADUKTU KOLEJOWEGO (UL. DRAWSKA) Z BUDOWĄ ODCINKA UL. NOWA KOZIOŻOŃCA”

Stadium: **PROJEKT WYKONAWCZY**

Nazwa opracowania: **ZAŁĄCZNIKI DO PT I PW TOM 5.2 - PROJEKT STAŁEJ ORGANIZACJI RUCHU**

Zamawiający:		Dyrekcja Rozbudowy Miasta Gdańska		
Wykonawcy:		Dyrekcja Rozbudowy Miasta Gdańska		
Nazwa przedsięwzięcia budowlanego:		Dyrekcja Rozbudowy Miasta Gdańska		
Nazwa zadania:		Dyrekcja Rozbudowy Miasta Gdańska		
Stadium:		Dyrekcja Rozbudowy Miasta Gdańska		
Nazwa opracowania:		Dyrekcja Rozbudowy Miasta Gdańska		
Branża:		Dyrekcja Rozbudowy Miasta Gdańska		
Funkcja:		Dyrekcja Rozbudowy Miasta Gdańska		
Projektant/Koordinator:		Dyrekcja Rozbudowy Miasta Gdańska		
Projektant:		Dyrekcja Rozbudowy Miasta Gdańska		
Nr umowy:		Dyrekcja Rozbudowy Miasta Gdańska		
Data opracowania:		Dyrekcja Rozbudowy Miasta Gdańska		
Wersja:		Dyrekcja Rozbudowy Miasta Gdańska		
Skala:		Dyrekcja Rozbudowy Miasta Gdańska		
Nr rysunku:		Dyrekcja Rozbudowy Miasta Gdańska		

Zamawiający: Dyrekcja Rozbudowy Miasta Gdańska				
Wykonawcy: Multiconsult Polska sp. z o.o.				
Nazwa przedsięwzięcia budowlanego: „PRZEBUDOWA ULICY KIELNIENSKIEJ W GDAŃSKU NA ODCINKU OD OBWODNICY DO WIADUKTU KOLEJOWEGO”				
Nazwa zadania: „ROZBUDOWA I BUDOWA UL. KIELNIENSKIEJ W GDAŃSKU NA ODCINKU OD OBWODNICY DO WIADUKTU KOLEJOWEGO (UL. DRAWSKA) Z BUDOWĄ ODCINKA UL. NOWA KOZIOŻOŃCA”				
Stadium: PROJEKT WYKONAWCZY				
Nazwa opracowania: ZAŁĄCZNIKI DO PT I PW TOM 5.2 - PROJEKT STAŁEJ ORGANIZACJI RUCHU				
Branża:	Drogowa			
Funkcja:	Stać organizacja ruchu - ul. Galaktyczna i ul. Feniksa			
Projektant/Koordinator:	mgr inż. Tomasz Kammer	Specjalność:	konstr. - budowlana	Nr uprawnień budowlanych: 341/Gd/2002
Projektant:	inż. Wojciech Dolny	Specjalność:	drogowa	WAM/0031/PWOD/13
Projektant:	Joanna Zboromska	Specjalność:	drogowa	
Nr umowy:	443/2018-I/PN/188/18	Data opracowania:	03.2022 r.	Wersja: 1.0
		Skala:	1:500	Nr rysunku: 4665-PW-5-2-1.5